




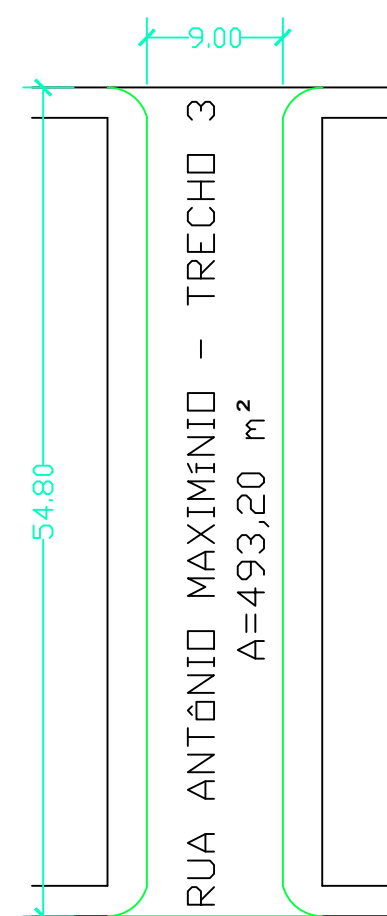

01 PLANTA DA RUA ANTÔNIO MAXIMÍNIO-TRECHO 03
Esc.: 1/600

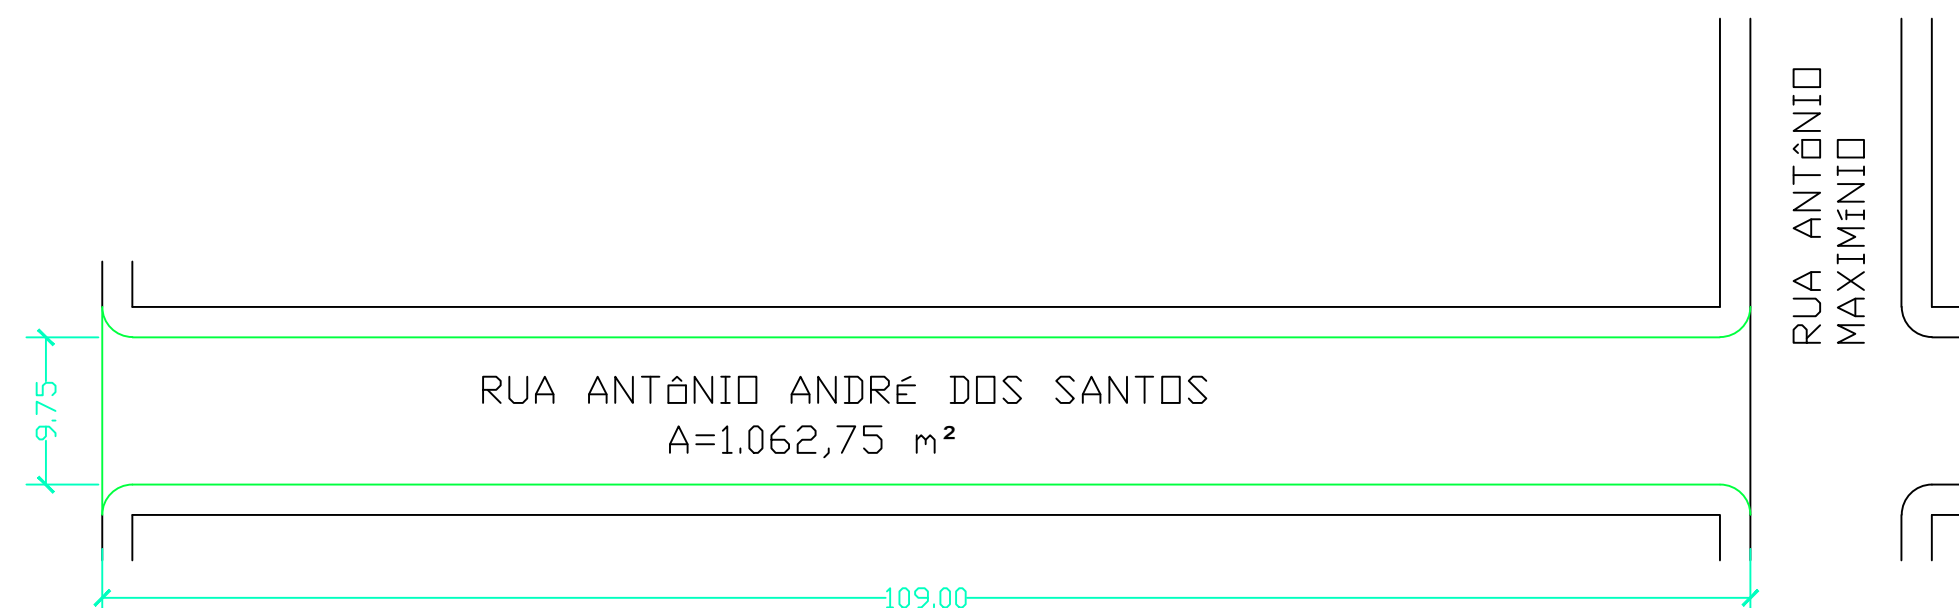

02 PLANTA DA RUA ANTÔNIO ANDRÉ DOS SANTOS
Esc.: 1/600

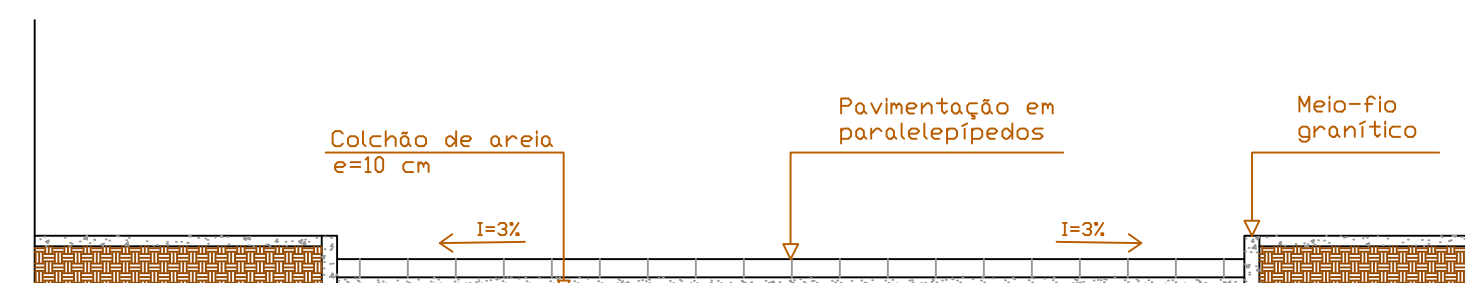

05 Seção Transversal-Pavimentação
Esc.: 1/50

PROPRIETÁRIO	PREFEITURA MUNICIPAL DE NOVA FLORESTA
RESP. TÉCNICO	DANIEL ALCIDES DE LIRA DANTAS - CREA161345027-3

PRANCHA 01 / 01	PROJETO	PAVIMENTAÇÃO EM PARALELEPÍEDOS DE DIVERSAS RUAS EM NOVA FLORESTA/PB – GRUPO I (2022) –AMPLIAÇÃO	
	PROPRIETÁRIO	PREFEITURA MUNICIPAL DE NOVA FLORESTA	
	ENDEREÇO	ZONA URBANA, NOVA FLORESTA/PB	
	DATA		RESPONSÁVEL
DESENHO	DEZ/22		
REVISÃO			
VISTO			
QUADRO DE ÁREAS			
ÁREA A SER PAVIMENTADA (m²)	1.555,95	OBSERVAÇÕES	
		- CONFERIR TODAS AS MEDIDAS NA OBRA - EM CASO DE DÚVIDA, CONTACTAR O RESPONSÁVEL TÉCNICO - DIREITOS AUTORAIS RESERVADOS LEI Nº 9.610 DE 1998	
DESENHOS INDICADOS	ESCALAS INDICADAS		

DANIEL A. DE LIRA DANTAS

Rua. Tomaz Jovino da Costa, 88
 Silvestre Garcia - CEP: 58178-000
 Nova Floresta - Paraíba
 (83) 96419511
 daniel_lira209@hotmail.com

— MEIO-FIO A SER INSTALADO

▨ RUAS A SEREM PAVIMENTADAS

 João Isidoro de A. Neto
Engenheiro Civil
CREA 151177186-0