



ESTADO DA PARAÍBA
PREFEITURA MUNICIPAL DE NOVA FLORESTA
COMISSÃO PERMANENTE DE LICITAÇÃO

EDITAL - Licitação

PROCESSO ADMINISTRATIVO N° 220822TP00009

LICITAÇÃO N°. 00009/2022

MODALIDADE: TOMADA DE PREÇOS

TIPO: MENOR PREÇO

Órgão Realizador do Certame:

PREFEITURA MUNICIPAL DE NOVA FLORESTA

RUA PREF. BENEDITO MARINHO, 293 - CENTRO - NOVA FLORESTA - PB.

CEP: 58178-000 - E-mail:

cplicitacao994@gmail.com/www.novafloresta.pb.gov.br/ - Tel.: (083)
33741001.

O Órgão Realizador do Certame acima qualificado, inscrito no CNPJ 08.739.625/0001-81, doravante **denominado simplesmente ORC**, torna público para conhecimento de quantos possam interessar que fará realizar através da Comissão Permanente de Licitação, doravante denominada simplesmente Comissão, **as 09:00 horas do dia 12 de Setembro de 2022** no endereço acima indicado, licitação na modalidade Tomada de Preços n°. 00009/2022, tipo menor preço, e sob o regime de empreitada por preço global; tudo de acordo com este instrumento e em observância a; e legislação pertinente, consideradas as alterações posteriores das referidas normas; conforme os critérios e procedimentos a seguir definidos, objetivando obter a melhor proposta para: Contratação de Empresa de Engenharia Civil para Substituição da Cobertura Metálica da Quadra Anexo à E.M.E.F Senador Rui Carneiro. Conforme Termo de Referência.

1.0.DO OBJETO

1.1.Constitui objeto da presente licitação: Contratação de Empresa de Engenharia Civil para Substituição da Cobertura Metálica da Quadra Anexo à E.M.E.F Senador Rui Carneiro. Conforme Termo de Referência.

1.2.As especificações do objeto ora licitado, encontram-se devidamente detalhadas no correspondente Termo de Referência - Anexo I deste Instrumento.

1.3.A contratação acima descrita, que será processada nos termos deste instrumento convocatório, especificações técnicas e informações complementares que o acompanham, quando for o caso, justifica-se: Pela necessidade da devida efetivação de serviço para suprir demanda específica - Contratação de Empresa de Engenharia Civil para Substituição da Cobertura Metálica da Quadra Anexo à E.M.E.F Senador Rui Carneiro. Conforme Termo de Referência -, considerada oportuna e imprescindível, bem como relevante medida de interesse público; e ainda, pela necessidade de desenvolvimento de ações continuadas para a promoção de atividades pertinentes, visando à maximização dos recursos em relação aos objetivos programados, observadas as diretrizes e metas definidas nas ferramentas de planejamento aprovadas.

1.4.Salienta-se que na referida contratação, não será concedido o tratamento diferenciado e simplificado para as Microempresas e Empresas de Pequeno Porte, nos termos das disposições contidas no Art. 47, da Lei Complementar nº 123/2006, por não enquadrar-se nas hipóteses dos incisos I e III, do Art. 48, como também, não ser oportuno aplicar a exigência facultada no inciso II, do mesmo artigo, visto estarem presentes, isolada ou simultaneamente, as situações previstas no inciso III, do Art. 49, todos do referido diploma legal. Fica, no entanto, assegurado a ME e EPP o tratamento diferenciado e simplificado previsto nos demais Artigos do Capítulo V, Seção I, da Lei nº. 123/06.

2.0.DO LOCAL E DATA E DA IMPUGNAÇÃO DO EDITAL

2.1.Os envelopes contendo a documentação relativa à habilitação e a proposta de preços para execução do objeto desta licitação, deverão ser entregues à Comissão até as 09:00 horas do dia 12 de Setembro de 2022, no endereço constante do preâmbulo deste instrumento. Neste mesmo local, data e horário será realizada a sessão pública para abertura dos referidos envelopes.

2.2.Informações ou esclarecimentos sobre esta licitação, serão prestados nos horários normais de expediente: das 07:00h as 11:30h das 13:30 as 16:00 horas. E-mail: cplicitacao994@gmail.com/www.novafloresta.pb.gov.br/.

2.3.Qualquer cidadão é parte legítima para impugnar o ato convocatório deste certame por irregularidade na aplicação da Lei 8.666/93 e legislação pertinente, devendo protocolar o pedido, por escrito e dirigida a Comissão, até 05 (cinco) dias úteis antes da data fixada para a abertura dos envelopes de habilitação.

2.4.Caberá à Comissão, auxiliada pelos setores responsáveis pela elaboração deste ato convocatório e seus anexos, julgar e responder à impugnação em até 03 (três) dias úteis, considerados da data em que foi devidamente recebido o pedido.

2.5.Decairá do direito de impugnar os termos do ato convocatório deste certame perante a administração o licitante que não o fizer, por escrito e dirigida a Comissão, até o segundo dia útil que anteceder a abertura dos envelopes com as propostas, as falhas ou irregularidades que o viciariam, hipótese em que tal comunicação não terá efeito de recurso.

2.6.A respectiva impugnação poderá ser apresentada da seguinte forma:

2.6.1.Pelo e-mail: cplicitacao994@gmail.com/www.novafloresta.pb.gov.br/;

2.6.2.Protocolizando o original, nos horários de expediente acima indicados, exclusivamente no seguinte endereço: Rua Prefeito Benedito Marinho, 293 - Sede da Prefeitura - Centro - Nova Floresta - PB; e

2.6.3.Remetida via postal - com Aviso de Recebimento AR - ao endereço constante do preâmbulo deste Edital, aos cuidados da Presidenta da Comissão - Rosení Maia Dias Silva. Não sendo rigorosamente observadas as exigências deste subitem, a impugnação não será conhecida.

3.0.DOS ELEMENTOS PARA LICITAÇÃO

3.1.Aos participantes, serão fornecidos os seguintes elementos:

3.1.1.ANEXO I - TERMO DE REFERÊNCIA - ESPECIFICAÇÕES;

3.1.2.ANEXO II - MODELOS DE DECLARAÇÕES;

3.1.3.ANEXO III - MODELO DO TERMO DE RENÚNCIA;

3.1.4.ANEXO IV - MINUTA DO CONTRATO;

3.1.5.ANEXO V - MODELO DE PLANILHA EXEMPLIFICATIVA DE COMPOSIÇÃO DO BDI;

3.1.6.ANEXO VI - MODELO DE DECLARAÇÃO DE QUADRO TÉCNICO;

3.1.7.ANEXO VII - DECLARAÇÃO DE VISITA TÉCNICA;

3.1.8.ANEXO VIII - MODELO DE DECLARAÇÃO DE QUADRO TÉCNICO;

3.1.9. ANEXO IX - MODELO DE ATESTADO DE VISITA TÉCNICA.

3.2. A obtenção do Edital poderá ser feita da seguinte forma:

3.2.1. Junto a Comissão: gratuitamente;

3.2.2. Pelos sites: www.novafloresta.pb.gov.br; www.tce.pb.gov.br; e

3.2.3. Solicitado e enviado pelo e-mail: cplicitacao994@gmail.com/www.novafloresta.pb.gov.br/.

4.0. DO SUPORTE LEGAL

4.1. Esta licitação reger-se-á pela ; e legislação pertinente, consideradas as alterações posteriores das referidas normas; que ficam fazendo partes integrantes deste instrumento, independente de transcrição.

5.0. DO PRAZO E DOTAÇÃO

5.1.0 prazo máximo para a execução do objeto ora licitado, conforme suas características e as necessidades do ORC, e que admite prorrogação nos casos previstos pela Lei 8.666/93, está abaixo indicado e será considerado a partir da emissão da Ordem de Serviço:

Início: 3 (três) dias;

Conclusão: 3 (três) meses.

5.2.0 prazo de vigência do correspondente contrato será determinado: até o final do exercício financeiro de 2022, considerado da data de sua assinatura; podendo ser prorrogado nos termos do Art. 57, da Lei 8.666/93.

5.3. As despesas decorrentes do objeto deste certame, correrão por conta da seguinte dotação:

Recursos Próprios do Município de Nova Floresta: FPM/MDE, ICMS, Fundeb 30%, Diversos, - 3.3.90.30 - 01

6.0. DAS CONDIÇÕES DE PARTICIPAÇÃO

6.1. Poderão participar deste certame, os licitantes devidamente cadastrados no Núcleo de Cadastro de Fornecedores da Secretária de Administração, sediado nesta cidade; ou que atenderem a todas as condições para cadastramento até o terceiro dia anterior à data prevista para o recebimento das propostas, cuja regularidade será observada, em qualquer das hipóteses, exclusivamente mediante apresentação do Registro de Fornecedores, ou equivalente na forma da lei, emitido pelo referido órgão, em plena validade:

6.1.1. Ao requerer inscrição no referido cadastro, ou atualização deste, a qualquer tempo, o interessado fornecerá os elementos necessários à satisfação das exigências dos Incisos I e IV, do Art. 27, da Lei 8.666/93.

6.2. Os proponentes deverão entregar a Comissão, no prazo determinado, dois envelopes fechados indicando, respectivamente, DOCUMENTAÇÃO e PROPOSTA DE PREÇOS, devidamente identificados nos termos definidos neste instrumento convocatório.

6.3. A participação neste certame é aberta a quaisquer interessados, inclusive as Microempresas, Empresas de Pequeno Porte e Equiparados, nos termos da legislação vigente.

6.4. Não poderão participar os interessados que se encontrem sob o regime falimentar, empresas estrangeiras que não funcionem no país, nem aqueles que tenham sido declarados inidôneos para licitar ou contratar com a Administração Pública ou que estejam cumprindo a sanção de suspensão do direito de licitar e contratar com o ORC.

6.5. Os licitantes que desejarem enviar seus envelopes Documentação e Proposta de Preços via postal - com Aviso de Recebimento AR -, deverão remetê-los em tempo hábil ao endereço constante do preâmbulo deste instrumento, aos cuidados da Presidenta da Comissão - Rosení Maia Dias

Silva. Não sendo rigorosamente observadas as exigências deste item, os respectivos envelopes não serão aceitos e o licitante, portanto, desconsiderado para efeito de participação no certame.

6.6.Quando observada a ocorrência da entrega apenas dos envelopes junto a Comissão, sem a permanência de representante credenciado na respectiva sessão pública, é facultado ao licitante, não sendo condição para sua habilitação, a inclusão no envelope Documentação, da declaração expressa de renunciar ao direito de interpor recurso e ao prazo correspondente relativo à Fase de Habilitação, concordando com o prosseguimento do certame, previsto no Art. 43, III, da Lei 8.666/93, conforme modelo - Anexo III.

6.7.É vedada à participação em consórcio.

6.8.CONDIÇÃO ESPECÍFICA: O licitante deverá atender ao requisito abaixo e o respectivo comprovante, obrigatoriamente, integrará os elementos do envelope DOCUMENTAÇÃO:

6.8.1.Comprovação de que o licitante tem pleno conhecimento das condições relativas a natureza da obra ou serviços a serem executados, feita através de declaração formal assinada pelo seu responsável técnico, contendo a identificação da empresa e do signatário, local e data, e basicamente com os seguintes termos: ► "DECLARAMOS sob as penalidades da lei, que temos pleno conhecimento das condições e peculiaridades inerentes à natureza dos trabalhos relativamente ao objeto da Tomada de Preços nº 00009/2022, assumindo total responsabilidade por esse fato e informando que não o utilizaremos para quaisquer questionamentos futuros que ensejem avenças técnicas ou financeiras com a Prefeitura Municipal de Nova Floresta - PB" ◀. **Deverá ser reconhecida a firma em cartório do respectivo signatário ou lavrada a sua autenticidade no próprio documento por membro da Comissão, após confrontar a assinatura com aquela constante do documento de identidade do signatário ou, ainda, estando este presente e assinando o documento diante de membro da Comissão.**

6.8.1.1.No caso do licitante desejar realizar uma visita ao local da obra ou serviços com o acompanhamento de um responsável do ORC, deverá comunicar previamente a Comissão com a devida antecedência, observado o prazo máximo para realização da referida visita, necessária para que seja feito o agendamento junto ao setor competente do órgão.

7.0.DA REPRESENTAÇÃO E DO CREDENCIAMENTO

7.1.0 licitante deverá se apresentar, para credenciamento junto a Comissão, quando for o caso, através de um representante, com os documentos que o credenciam a participar deste procedimento licitatório. Cada licitante credenciará apenas um representante que será o único admitido a intervir nas fases do certame na forma prevista neste instrumento, podendo ser substituído posteriormente por outro devidamente credenciado.

7.2.Para o credenciamento deverão ser apresentados os seguintes documentos:

7.2.1.Tratando-se do representante legal: o instrumento constitutivo da empresa na forma da Lei, quando for o caso, devidamente registrado no órgão competente, no qual estejam expressos seus poderes para exercer direitos e assumir obrigações em decorrência de tal investidura;

7.2.2.Tratando-se de procurador: a procuração por instrumento público ou particular da qual constem os necessários poderes para firmar declarações, desistir ou apresentar as razões de recurso e praticar todos os demais atos pertinentes ao certame; acompanhada do correspondente instrumento de constituição da empresa, quando for o caso, que comprove

os poderes do mandante para a outorga. Na hipótese de procuração seja particular **deverá ser reconhecida a firma em cartório do respectivo signatário ou lavrada a sua autenticidade no próprio documento por membro da Comissão, após confrontar a assinatura com aquela constante do documento de identidade do signatário ou, ainda, estando este presente e assinando o documento diante de membro da Comissão.**

7.2.3.0 representante legal e o procurador deverão identificar-se apresentando documento oficial que contenha foto.

7.3. Estes documentos deverão ser entregues a Comissão - antes do início da sessão pública - em original, por qualquer processo de cópia autenticada por cartório competente ou membro da Comissão.

7.4. A não apresentação ou ainda a incorreção insanável de qualquer dos documentos de credenciamento impedirá a participação ativa do representante do licitante no presente certame. Esta ocorrência não inabilitará sumariamente o concorrente, apenas perderá o direito a manifestar-se nas correspondentes fases do processo licitatório. Para tanto, a Comissão receberá regularmente do referido concorrente seus envelopes, declarações e outros elementos necessários à participação no certame, desde que apresentados na forma definida neste instrumento.

7.5. No momento de abertura da sessão pública, cada licitante, por intermédio do seu representante devidamente credenciado apresentará, em separado de qualquer dos envelopes, a seguinte documentação:

7.5.1. Declaração de Elaboração Independente de Proposta - Anexo II.

7.6. Quando os envelopes Documentação e Proposta de Preços forem enviados via postal, a declaração indicada no item 7.5.1 deverá ser apresentada dentro do envelope Documentação.

8.0. DA HABILITAÇÃO

8.1. Os documentos necessários à habilitação dos licitantes, deverão ser apresentados em 01 (uma) via, dentro de envelope lacrado, contendo as seguintes indicações no anverso:

PREFEITURA MUNICIPAL DE NOVA FLORESTA
DOCUMENTAÇÃO - TOMADA DE PREÇOS N°. 00009/2022
NOME PROPONENTE
ENDEREÇO E CNPJ DO PROPONENTE

O ENVELOPE DOCUMENTAÇÃO deverá conter os seguintes elementos:

8.2. PESSOA JURÍDICA:

8.2.1. Comprovação de cadastramento nos termos do item 6.1 deste instrumento.

8.2.2. Prova de inscrição no Cadastro Nacional de Pessoa Jurídica - CNPJ.

8.2.3. Prova de inscrição no cadastro de contribuintes estadual ou municipal, relativo à sede do licitante.

8.2.4. Ato constitutivo, estatuto ou contrato social em vigor, devidamente registrado, em se tratando de sociedades comerciais, e, no caso de sociedades por ações, acompanhado de documentos de eleição de seus administradores. Inscrição do ato constitutivo, no caso de sociedades civis, acompanhada de prova de diretoria em exercício. Decreto de autorização, em se tratando de empresa ou sociedade estrangeira em funcionamento no País, e ato de registro ou autorização para funcionamento expedido pelo órgão competente, quando a atividade assim o exigir. Registro comercial, no caso de empresa individual. Estas exigências não se aplicam ao licitante que, quando da etapa de credenciamento no certame, já tenha apresentado de forma regular nos

termos do presente instrumento convocatório, a referida documentação solicitada neste subitem.

8.2.5.Balanço patrimonial e demonstrações contábeis do último exercício social, já exigíveis e apresentados na forma da lei, com indicação das páginas correspondentes do livro diário em que o mesmo se encontra, bem como apresentação dos competentes termos de abertura e encerramento, assinados por profissional habilitado e devidamente registrados na junta comercial competente, vedada a sua substituição por balancetes ou balanços provisórios. Tratando-se de empresa constituída há menos de um ano, ou aquela que ainda não tenha realizado o fechamento do seu primeiro ano de existência no prazo legal, poderá apresentar o Balaço de Abertura assinado por profissional habilitado e devidamente registrado na junta comercial competente.

8.2.6.Regularidade para com a Fazenda Federal - Certidão Negativa de Débitos Relativos aos Tributos Federais e à Dívida Ativa da União.

8.2.7.Certidões negativas das Fazendas Estadual e Municipal da sede do licitante, ou outro equivalente, na forma da lei.

8.2.8.Comprovação de regularidade relativa ao Fundo de Garantia por Tempo de Serviço - FGTS, apresentando o respectivo Certificado de Regularidade fornecida pela Caixa Econômica Federal.

8.2.9.Prova de inexistência de débitos inadimplidos perante a Justiça do Trabalho, mediante a apresentação de Certidão Negativa de Débitos Trabalhistas CNDT, nos termos do Título VII-A da Consolidação das Leis do Trabalho, aprovada pelo Decreto-Lei nº 5.452, de 1º de maio de 1943.

8.2.10.Declaração do licitante: de cumprimento do disposto no Art. 7º, Inciso XXXIII, da Constituição Federal - Art. 27, Inciso V, da Lei 8.666/93; de superveniência de fato impeditivo no que diz respeito à participação na licitação; e de submeter-se a todas as cláusulas e condições do presente instrumento convocatório, conforme modelo - Anexo II.

8.2.11.Termo de Renúncia, caso o participante envie apenas seus envelopes, sem representante credenciado e desejar renunciar ao direito de interpor recurso e ao prazo respectivo relativo à Fase de Habilitação, concordando com o prosseguimento do certame licitatório, conforme modelo - Anexo III.

8.2.12.Certidão negativa de falência ou concordata expedida pelo distribuidor da sede do licitante, no máximo 30 (trinta) dias da data prevista para abertura das propostas.

8.2.13.Registro ou inscrição, em compatibilidade com o objeto do presente certame, do licitante e seus responsáveis técnicos, quando for o caso, frente ao conselho regional de fiscalização profissional competente, da região da sede do licitante.

8.2.14.Comprovação do Certificado de Regularidade Profissional do contador emitido pelo Conselho Regional de Contabilidade;

8.2.15.Certidão de Registro da empresa no Conselho Regional de Engenharia, Arquitetura e Agronomia - CREA, em nome da licitante, com validade na data de recebimento da documentação

de habilitação, emitida pelo Conselho da jurisdição da sede da licitante;

8.2.16.Os Atestados ou Certidão de Acervo Técnico (CAT) deverá referir-se à atividade técnica que faça parte das atribuições legais do profissional.

8.2.17.O(s) profissional(is) deverá(ão) ser indicado(s) como responsável(is) técnico(s) da participante e sua substituição só será possível, por profissional igualmente qualificado, mediante a

expressa aprovação da fiscalização da Prefeitura de Nova Floresta.

8.2.18.- Os atestado(s) referentes aos responsáveis técnicos só serão aceito(s) se o(s) profissional(ais) em pauta possuir(em) vínculo obrigacional e/ou trabalhista com a licitante na data da licitação, comprovando mediante a apresentação de cópia autenticada do contrato de trabalho ou do registro na Carteira de Trabalho e Previdência Social (CTPS). Quando se tratar de dirigente da empresa licitante, tal comprovação poderá ser feita através da cópia da Ata da assembleia de sua investidura no cargo ou do Contrato Social.

8.2.19. Declaração de que manterá na obra e/ou serviço, em tempo integral, o profissional indicado como responsável técnico (descrever nome e número do registro no CREA), admitindo-se a substituição por profissionais de experiência equivalente ou superior, desde que aprovada pela Prefeitura, devidamente assinado pelo sócio responsável pela administração da empresa e pelo profissional indicado;

8.2.20. Apresentar indicação das instalações, dos equipamentos/aparelhamentos e do pessoal técnico permanente, adequados e disponíveis, considerados essenciais para o cumprimento do objeto da licitação, bem como da qualificação de cada um dos membros da equipe técnica que se responsabilizará pelos trabalhos, mediante apresentação de relação explícita assinada pelo sócio responsável pela administração da empresa;

8.2.21. Declaração de Visita Técnica emitida pelo Órgão Licitante e assinada pela licitante, dando provas de que ela recebeu todos os documentos e que tomou conhecimento de todas as informações e das condições locais para o cumprimento das obrigações objeto desta licitação, à luz do Art. 30 "caput" e Inciso III, da Lei 8.666/93, condição esta obrigatória à participação no processo licitatório, sob pena de desclassificação;

8.2.22.a) As licitantes deverão fazer a visita técnica, ao local das obras e serviços, através de seu representante legal e/ou pelo seu responsável técnico, formalmente designado e se inteirar oficialmente dos serviços a serem executados, avaliando os problemas futuros de modo que os custos propostos cubram quaisquer dificuldades decorrentes de sua execução, e obter, todas as informações e receber os documentos necessários para a elaboração da proposta e execução do contrato;

b) É de inteira responsabilidade da licitante a verificação "in loco" das dificuldades e dimensionamento dos dados necessários à apresentação da Proposta. A não verificação dessas dificuldades não poderá ser invocada no desenrolar dos trabalhos como fonte de alteração dos termos contratuais que venham a ser estabelecidos;

c) Os custos da visita aos locais das obras e serviços correrão por exclusiva conta da licitante.

d) A licitante deverá prever todos os acessos necessários para permitir a chegada dos equipamentos e materiais no local de execução das obras/serviços, avaliando todas as suas dificuldades, pois

os eventuais custos decorrentes de qualquer serviço para melhoria desses acessos correrão por conta da licitante vencedora;

e) A visita técnica aos locais onde serão executados as obras/serviços, será realizada até o terceiro dia anterior a realização do certame, no horário de expediente, sob a responsabilidade de um representante deste Órgão Licitante, devendo ser previamente agenda ser agenda com antecedência de 24 (vinte e quatro) horas junto a CPL. Este prazo de agendamento, dar-se-á em virtude do representante deste órgão licitador que irá acompanhar o representante da licitante, desempenhar outras obrigações, desta forma, não será causado transtorno;

8.2.23.Declaração de Autenticidade dos documentos, nos termos do modelo constante nos anexos deste Edital;

8.3.Documentação específica:

8.3.1.Comprovação de pleno conhecimento das condições da obra ou serviços - item 6.8.1.

8.3.2.Comprovação de que o licitante se enquadra nos termos do Art. 3º da Lei 123/06, se for o caso, sendo considerado microempresa ou empresa de pequeno porte e recebendo, portanto, tratamento diferenciado e simplificando na forma definida pela legislação vigente. Tal comprovação poderá ser feita através da apresentação de qualquer um dos seguintes documentos, a critério do licitante: a) declaração expressa formalmente assinada pelo profissional da área contábil, devidamente habilitado, **devendo ser reconhecida a firma em cartório do respectivo signatário ou lavrada a sua autenticidade no próprio documento por membro da Comissão, após confrontar a assinatura com aquela constante do documento de identidade do signatário ou, ainda, estando este presente e assinando o documento diante de membro da Comissão;** b) certidão simplificada emitida pela junta comercial da sede do licitante ou equivalente, na forma da legislação pertinente. A ausência da referida declaração ou certidão simplificada, apenas neste caso para comprovação do enquadramento na forma da legislação vigente, não é suficiente motivo para a inabilitação do licitante, apenas perderá, durante o presente certame, o direito ao tratamento diferenciado e simplificado dispensado a ME ou EPP, previstos na Lei 123/06:

8.3.2.1.A Comissão poderá promover diligência, na forma do Art. 43, § 3º, da Lei 8.666/93, destinada a esclarecer se o licitante é, de fato e de direito, considerado microempresa ou empresa de pequeno porte.

8.4.Os documentos de Habilitação deverão ser organizados na ordem descrita neste instrumento, precedidos por um índice correspondente, podendo ser apresentados em original, por qualquer processo de cópia autenticada por cartório competente, membro da Comissão ou publicação em órgão da imprensa oficial, quando for o caso. Estando perfeitamente legíveis, sem conter borrões, rasuras, emendas ou entrelinhas, dentro do prazo de validade, e encerrados em envelope devidamente lacrado e indevassável. Por ser apenas uma formalidade que visa facilitar os trabalhos, a ausência do referido índice não inabilitará o licitante.

8.5.A falta de qualquer documento exigido, o seu vencimento, a ausência das cópias devidamente autenticadas ou das vias originais para autenticação pela Comissão ou da publicação em órgão na imprensa oficial, a apresentação de documentos de habilitação fora do envelope específico,

tornará o respectivo licitante inabilitado. Quando o documento for obtido via Internet sua legalidade será comprovada nos endereços eletrônicos correspondentes. Poderá ser utilizada, a critério da Comissão, a documentação cadastral de fornecedor, constante dos arquivos do ORC, para comprovação da autenticidade de elementos apresentados pelo licitante, quando for o caso.

9.0.DA PROPOSTA

9.1.A proposta deverá ser apresentada em 01(uma) via, dentro de envelope lacrado, contendo as seguintes indicações no anverso:

PREFEITURA MUNICIPAL DE NOVA FLORESTA
PROPOSTA DE PREÇOS - TOMADA DE PREÇOS Nº. 00009/2022
NOME DO PROPONENTE
ENDEREÇO E CNPJ DO PROPONENTE

O ENVELOPE PROPOSTA DE PREÇOS deverá conter os seguintes elementos:

9.2.Proposta elaborada em consonância com o respectivo projeto e as especificações constantes deste instrumento e seus elementos - Anexo I -, em papel timbrado da empresa, quando for o caso, assinada por seu representante legal, contendo no correspondente item cotado: discriminação, quantidade e valores unitário e total expressos em algarismos, acompanhada de:

9.2.1.Planilha de quantitativos e preços; e

9.2.2.Cronograma físico-financeiro compatível com o prazo de execução dos serviços.

9.3.Será cotado um único preço para cada item, com a utilização de duas casas decimais. Indicação em contrário está sujeita a correção observando-se os seguintes critérios:

9.3.1.Falta de dígitos: serão acrescidos zeros;

9.3.2.Excesso de dígitos: sendo o primeiro dígito excedente menor que 5, todo o excesso será suprimido, caso contrário haverá o arredondamento do dígito anterior para mais e os demais itens excedentes suprimidos.

9.4.A Planilha de quantitativos e preços e o Cronograma físico-financeiro, deverão ser assinados por Responsável Técnico da empresa. Propostas que apresentem o mesmo Responsável Técnico serão desclassificadas.

9.5.A proposta deverá ser redigida em língua portuguesa e em moeda nacional, elaborada com clareza, sem alternativas, rasuras, emendas e/ou entrelinhas. Suas folhas rubricadas e a última datada e assinada pelo responsável, com indicação: do valor total da proposta em algarismos, dos prazos de entrega ou execução, das condições de pagamento, da sua validade que não poderá ser inferior a 60 dias, e outras informações e observações pertinentes que o licitante julgar necessárias.

9.6.Existindo discrepância entre o preço unitário e o valor total, resultado da multiplicação do preço unitário pela quantidade, o preço unitário prevalecerá.

9.7.Fica estabelecido que havendo divergência de preços unitários para um mesmo produto ou serviço, prevalecerá o de menor valor.

9.8.No caso de alteração necessária da proposta feita pela Comissão, decorrente exclusivamente de incorreções na unidade de medida utilizada, observada a devida proporcionalidade, bem como na multiplicação e/ou soma de valores, prevalecerá o valor corrigido.

9.9.A não indicação na proposta dos prazos de entrega ou execução, das condições de pagamento ou de sua validade, ficará subentendido que o licitante aceitou integralmente as disposições do ato convocatório e,

portanto, serão consideradas as determinações nele contidas para as referidas exigências não sendo suficiente motivo para a desclassificação da proposta.

9.10.É facultado ao licitante, apresentar a proposta no próprio modelo fornecido pelo ORC, desde que esteja devidamente preenchido.

9.11.Será desclassificada a proposta que deixar de atender as disposições deste instrumento.

9.12. prever, nos editais de licitação, a exigência para que as empresas licitantes optantes pelo Simples Nacional apresentem os percentuais de ISS, PIS e COFINS discriminados na composição do BDI que sejam compatíveis com as alíquotas a que a empresa está obrigada a recolher, previstas no Anexo IV da Lei Complementar n. 123/2006, bem como que a composição de encargos sociais não inclua os gastos relativos às contribuições que essas empresas estão dispensadas de recolhimento (Sesi, Senai, Sebrae etc.), conforme dispões o art. 13, § 3º, da referida Lei Complementar;

Para isso a empresa precisa **fazer os cálculos da alíquota efetiva do SIMPLES**

10.0.DO CRITÉRIO PARA JULGAMENTO

10.1.Será declarado vencedor deste certame o licitante que, atendidas todas as exigências do presente instrumento, apresentar proposta com menor valor global no correspondente item cotado, relacionado no Anexo I - Termo de Referência -, na coluna código.

10.2.Havendo igualdade de valores entre duas ou mais propostas, e após obedecido o disposto nos Arts. 44 e 45 da Lei Complementar 123/06 e no Art. 3º, § 2º, da Lei 8.666/93, a classificação se fará através de sorteio.

10.3.Na presente licitação será assegurada, como critério de desempate, preferência de contratação para as microempresas e empresas de pequeno porte.

10.4.Para efeito do disposto neste instrumento, entende-se por empate aquelas situações em que as propostas apresentadas pelas microempresas e empresas de pequeno porte sejam iguais ou até 10% (dez por cento) superiores à proposta mais bem classificada.

10.5.Ocorrendo a situação de empate conforme acima definida, proceder-se-á da seguinte forma:

10.5.1.A microempresa ou empresa de pequeno porte mais bem classificada poderá apresentar proposta de preço inferior àquela considerada vencedora do certame, situação em que será adjudicado em seu favor o objeto licitado;

10.5.2.Não ocorrendo a contratação da microempresa ou empresa de pequeno porte, na forma do item anterior, serão convocadas as demais remanescentes que por ventura se enquadrem na situação de empate acima definida, na ordem de classificação, para exercício do mesmo direito;

10.5.3.No caso de equivalência de valores apresentados pelas microempresas e empresas de pequeno porte que se encontrem no intervalo estabelecido como situação de empate, será realizado sorteio entre elas para que se identifique aquela que primeiro poderá apresentar melhor oferta.

10.6.Na hipótese de não-contratação nos termos acima previstos, em que foi observada a situação de empate e assegurado o tratamento diferenciado a microempresa e empresa de pequeno porte, o objeto licitado será adjudicado em favor da proposta originalmente vencedora do certame.

10.7.A situação de empate, na forma acima definida, somente se aplicará quando a melhor oferta inicial não tiver sido apresentada por microempresa ou empresa de pequeno porte.

11.0.DA ORDEM DOS TRABALHOS

11.1.Para o recebimento dos envelopes e início dos trabalhos será observada uma tolerância de 15 (quinze) minutos após o horário fixado. Encerrado o prazo para recebimento dos envelopes, nenhum outro será aceito.

11.2.Declarada aberta à sessão pública pela Presidenta, será efetuado o devido credenciamento dos interessados. Somente participará ativamente da reunião um representante de cada licitante, podendo, no entanto, ser assistida por qualquer pessoa que se interessar.

11.3.O não comparecimento do representante de qualquer dos licitantes não impedirá a efetivação da reunião, sendo que, a simples participação neste certame implica na total aceitação de todas as condições estabelecidas neste Instrumento Convocatório e seus anexos.

11.4.Em nenhuma hipótese será concedido prazo para a apresentação de documentação e/ou substituição dos envelopes ou de qualquer elemento exigido e não apresentado na reunião destinada à habilitação.

11.5.A Comissão receberá de cada representante os envelopes Documentação e Proposta de Preços, e rubricará juntamente com os participantes os fechos do segundo.

11.6.Posteriormente abrirá os envelopes Documentação, rubricará o seu conteúdo e solicitará dos licitantes que examinem a documentação neles contidas. Quaisquer impugnações levantadas deverão ser comunicadas a Comissão, que as consignará na Ata de reunião.

11.7.Prosseguindo os trabalhos, a Comissão analisará os documentos e as impugnações porventura formuladas pelos licitantes, dando-lhes ciência, em seguida, do resultado da Fase de Habilitação. Entretanto, se assim julgar necessário, poderá divulgar o resultado numa nova reunião, registrando-se na Ata, ou mediante publicação na imprensa oficial ou ainda emitindo aviso por escrito, observada, nestes casos, a devida antecedência necessária - não inferior a 48 (quarenta e oito) horas.

11.8.Ocorrendo à desistência expressa dos licitantes ao direito de recorrer na Fase de Habilitação, conforme previsto no Art. 43, III, da Lei 8.666/93, na mesma sessão poderá haver a abertura dos envelopes Propostas, caso contrário será marcada nova data, com observância ao prazo recursal estabelecido na legislação pertinente.

11.9.O envelope Proposta de Preços, devidamente fechado e lacrado, será devolvido ao licitante inabilitado, desde que não tenha havido recurso ou após sua denegação.

11.10.Encerrada a Fase de Habilitação e observados os ditames deste instrumento, a Comissão procederá então à abertura dos envelopes Proposta de Preços dos proponentes declarados habilitados, rubricará o seu conteúdo e facultará o exame da documentação neles contidas a todos os participantes, os quais poderão efetuar impugnações, devidamente consignadas na Ata de reunião, quando for o caso.

11.11.A Comissão examinará os elementos apresentados, as observações eventualmente apontadas, declarando, em seguida, vencedor o licitante que, atendidas as exigências e considerados os critérios definidos neste instrumento, apresentar proposta mais vantajosa para o ORC.

11.12.Da reunião lavrar-se-á Ata circunstanciada, na qual serão registradas todas as ocorrências e que, ao final, será assinada pela Comissão e licitantes presentes.

11.13.Em decorrência da Lei Complementar 123/06, a comprovação de regularidade fiscal e trabalhista das microempresas e empresas de pequeno

porte somente será exigida para efeito de assinatura do contrato, observando-se o seguinte procedimento:

11.13.1.As microempresas e empresas de pequeno porte, por ocasião da participação nesta licitação, deverão apresentar toda a documentação exigida para comprovação de regularidade fiscal e trabalhista, dentre os documentos enumerados neste instrumento para efeito de Habilitação e integrantes do envelope Documentação, mesmo que esta apresente alguma restrição;

11.13.2.Havendo alguma restrição na comprovação da regularidade fiscal e trabalhista, será assegurado o prazo de 05 (cinco) dias úteis, cujo termo inicial corresponderá ao momento em que o licitante for declarado vencedor, prorrogáveis por igual período, a critério do ORC, para a regularização da documentação, pagamento ou parcelamento do débito, e emissão das eventuais certidões negativas ou positivas com efeito de certidão negativa;

11.13.3.A não-regularização da documentação, no prazo acima previsto, implicará decadência do direito à contratação, sem prejuízo das sanções previstas no Art. 81, da Lei 8.666/93, sendo facultado ao ORC convocar os licitantes remanescentes, na ordem de classificação, para assinatura do contrato, ou revogar a licitação.

11.14.Os documentos apresentados pelos licitantes no Credenciamento e os elementos constantes dos envelopes Documentação e Proposta de Preços que forem abertos, serão retidos pela Comissão e anexados aos autos do processo. No mesmo contexto, o envelope Proposta de Preços, ainda lacrado, do licitante inabilitado que não for retirado por seu representante legal no prazo de 60 (sessenta) dias consecutivos da data de homologação do presente certame, será sumariamente destruído.

12.0.DO CRITÉRIO DE ACEITABILIDADE DE PREÇOS

12.1.Havendo proposta com valor para o respectivo item relacionado no Anexo I - Termo de Referência - Especificações, na coluna código:

12.1.1.Superior ao estimado pelo ORC, o item será desconsiderado; ou

12.1.2.Com indícios que conduzam a uma presunção relativa de inexecutabilidade, pelo critério definido no Art. 48, II, § 1º, da Lei 8.666/93, em tal situação, não sendo possível a imediata confirmação, poderá ser dada ao licitante a oportunidade de demonstrar a sua executabilidade, sendo-lhe facultado o prazo de 03 (três) dias úteis para comprovar a viabilidade dos preços, conforme parâmetros do mesmo Art. 48, II, sob pena de desconsideração do item; ou, ainda,

12.1.3.Com **preço unitário para qualquer um dos serviços indicados na respectiva planilha**, superior ao estimado pelo ORC que está devidamente detalhado na referida planilha dos serviços a serem executados, o item também será desconsiderado.

12.2.Salienta-se que tais ocorrências não desclassificam automaticamente a proposta, quando for o caso, apenas o item correspondente.

12.3.O valor estimado que o ORC se propõe a pagar pelo objeto da presente licitação - Valor de Referência -, que representa o somatório total dos preços relacionados na respectiva planilha dos serviços a serem executados, referente ao correspondente item, está devidamente informado neste instrumento convocatório - Anexo I.

13.0.DOS RECURSOS

13.1.Dos atos decorrentes deste procedimento licitatório, caberão recursos nos termos do Art. 109 da Lei Federal n.º 8.666/93.

13.2.O recurso será dirigido à autoridade superior do ORC, por intermédio da Comissão, devendo ser protocolizado o original, nos horários normais de expediente das 07:00h as 11:30h das 13:30 as 16:00 horas,

exclusivamente no seguinte endereço: Rua Prefeito Benedito Marinho, 293 - Sede da Prefeitura - Centro - Nova Floresta - PB.

14.0.DA HOMOLOGAÇÃO E ADJUDICAÇÃO

14.1.Concluído o julgamento das propostas apresentadas, a Comissão emitirá relatório conclusivo dos trabalhos desenvolvidos no certame, remetendo-o a autoridade superior do ORC, juntamente com os elementos constitutivos do processo, necessários à Homologação e Adjudicação da respectiva licitação, quando for o caso.

14.2.A autoridade superior poderá, no entanto, tendo em vista sempre a defesa dos interesses do ORC, discordar e deixar de homologar, total ou parcialmente, o resultado apresentado pela Comissão, revogar ou considerar nula a Licitação, desde que apresente a devida fundamentação exigida pela legislação vigente, resguardados os direitos dos licitantes.

15.0.DO CONTRATO

15.1.Após a homologação pela Autoridade Superior do ORC, o licitante vencedor será notificado para, dentro do prazo de 05 (cinco) dias consecutivos da data de recebimento da notificação, assinar o respectivo contrato, quando for o caso, elaborado em conformidade com as modalidades permitidas pela Lei Federal n.º 8.666/93, podendo o mesmo sofrer alterações nos termos definidos pela referida norma.

15.2.Não atendendo à convocação para assinar o contrato, e ocorrendo esta dentro do prazo de validade de sua proposta, o licitante perderá todos os direitos que porventura tenha obtido como vencedor da licitação.

15.3.É permitido ao ORC, no caso do licitante vencedor não comparecer para assinatura do contrato no prazo e condições estabelecidos, convocar os licitantes remanescentes, na ordem de classificação, para fazê-lo em igual prazo e nas mesmas condições do licitante vencedor, inclusive quanto ao preço, ou revogar a presente licitação.

15.4.O contrato que eventualmente venha a ser assinado pelo licitante vencedor, poderá ser alterado com a devida justificativa, unilateralmente pelo Contratante ou por acordo entre as partes, nos casos previstos no Art. 65 e será rescindido, de pleno direito, conforme o disposto nos Arts. 77, 78 e 79, todos da Lei 8.666/93; e executado sob o regime de empreitada por preço global.

15.5.O Contratado fica obrigado a aceitar, nas mesmas condições contratuais, os acréscimos ou supressões que se fizerem nos serviços, até o respectivo limite fixado no Art. 65, § 1º da Lei 8.666/93. Nenhum acréscimo ou supressão poderá exceder o limite estabelecido, salvo as supressões resultantes de acordo celebrado entre os contratantes.

15.6.A diferença percentual entre o valor global do contrato e o preço global de referência não poderá ser reduzida em favor do Contratado em decorrência de aditamentos que modifiquem a planilha orçamentária.

15.7.Na hipótese de celebração de aditivos contratuais para a inclusão de novos serviços, o preço desses serviços será calculado considerando o custo de referência e a taxa de BDI especificada no orçamento base da licitação, subtraindo desse preço de referência a diferença percentual entre o valor do orçamento base e o valor global do contrato obtido no certame, com vistas a garantir o equilíbrio econômico financeiro do contrato e a manutenção do percentual de desconto ofertado pelo Contratado.

16.0.DAS SANÇÕES ADMINISTRATIVAS

16.1.A recusa injusta em deixar de cumprir as obrigações assumidas e preceitos legais, sujeitará o Contratado, garantida a prévia defesa, às

seguintes penalidades previstas nos Arts. 86 e 87 da Lei 8.666/93: a - advertência; b - multa de mora de 0,5% (zero vírgula cinco por cento) aplicada sobre o valor do contrato por dia de atraso na entrega, no início ou na execução do objeto ora contratado; c - multa de 10% (dez por cento) sobre o valor contratado pela inexecução total ou parcial do contrato; d - suspensão temporária de participar em licitação e impedimento de contratar com a Administração, por prazo de até 02 (dois) anos; e - declaração de inidoneidade para licitar ou contratar com a Administração Pública enquanto perdurarem os motivos determinantes da punição ou até que seja promovida sua reabilitação perante a própria autoridade que aplicou a penalidade; f - simultaneamente, qualquer das penalidades cabíveis fundamentadas na Lei 8.666/93.

16.2. Se o valor da multa ou indenização devida não for recolhido no prazo de 15 (quinze) dias após a comunicação ao Contratado, será automaticamente descontado da primeira parcela do pagamento a que o Contratado vier a fazer jus, acrescido de juros moratórios de 1% (um por cento) ao mês, ou, quando for o caso, cobrado judicialmente.

16.3. Após a aplicação de quaisquer das penalidades previstas, realizar-se-á comunicação escrita ao Contratado, e publicado na imprensa oficial, excluídas as penalidades de advertência e multa de mora quando for o caso, constando o fundamento legal da punição, informando ainda que o fato será registrado e publicado no cadastro correspondente.

17.0.DA COMPROVAÇÃO DE EXECUÇÃO E RECEBIMENTO DO OBJETO

17.1. Executada a presente contratação e observadas as condições de adimplemento das obrigações pactuadas, os procedimentos e prazos para receber o seu objeto pelo ORC obedecerão, conforme o caso, à disposições dos Arts. 73 a 76, da Lei 8.666/93.

18.0.DO PAGAMENTO

18.1. O pagamento será efetuado mediante processo regular e em observância às normas e procedimentos adotados pelo ORC, da seguinte maneira: MEDIANTE OS SERVIÇOS FOREM EXECUTADOS E APRESENTAÇÃO DA PLANILHA APROVADA PELO ENGENHEIRO DE FISCALIZAÇÃO DO MUNICÍPIO

18.2. O desembolso máximo do período, não será superior ao valor do respectivo adimplemento, de acordo com o cronograma aprovado, quando for o caso, e sempre em conformidade com a disponibilidade de recursos financeiros.

18.3. Nenhum valor será pago ao Contratado enquanto pendente de liquidação qualquer obrigação financeira que lhe for imposta, em virtude de penalidade ou inadimplência, a qual poderá ser compensada com o pagamento pendente, sem que isso gere direito a acréscimo de qualquer natureza.

18.4. Nos casos de eventuais atrasos de pagamento nos termos deste instrumento, e desde que o Contratado não tenha concorrido de alguma forma para o atraso, será admitida a compensação financeira, devida desde a data limite fixada para o pagamento até a data correspondente ao efetivo pagamento da parcela. Os encargos moratórios devidos em razão do atraso no pagamento serão calculados com utilização da seguinte fórmula: $EM = N \times VP \times I$, onde: EM = encargos moratórios; N = número de dias entre a data prevista para o pagamento e a do efetivo pagamento; VP = valor da parcela a ser paga; e I = índice de compensação financeira, assim apurado: $I = (TX \div 100) \div 365$, sendo TX = percentual do IPCA-IBGE acumulado nos últimos doze meses ou, na sua falta, um novo índice adotado pelo Governo Federal que o substitua. Na hipótese do referido índice estabelecido para a compensação financeira venha a ser extinto ou de qualquer forma não possa mais ser utilizado, será adotado, em

substituição, o que vier a ser determinado pela legislação então em vigor.

19.0.DO REAJUSTAMENTO

19.1.Na ausência de previsão legal quanto ao índice substituto, as partes elegerão novo índice oficial, para reajustamento do preço do valor remanescente, por meio de termo aditivo.

19.2.O reajuste poderá ser realizado por apostilamento.

19.3.Os preços contratados são fixos e irreajustáveis no prazo de um ano.

19.4.Dentro do prazo de vigência do contrato e mediante solicitação do Contratado, os preços poderão sofrer reajuste após o interregno de um ano, na mesma proporção da variação verificada no IPCA-IBGE acumulado, tomando-se por base o mês de apresentação da respectiva proposta, exclusivamente para as obrigações iniciadas e concluídas após a ocorrência da anualidade.

19.5.Nos reajustes subsequentes ao primeiro, o interregno mínimo de um ano será contado a partir dos efeitos financeiros do último reajuste.

19.6.No caso de atraso ou não divulgação do índice de reajustamento, o Contratante pagará ao Contratado a importância calculada pela última variação conhecida, liquidando a diferença correspondente tão logo seja divulgado o índice definitivo. Fica o Contratado obrigado a apresentar memória de cálculo referente ao reajustamento de preços do valor remanescente, sempre que este ocorrer.

19.7.Nas aferições finais, o índice utilizado para reajuste será, obrigatoriamente, o definitivo.

19.8.Caso o índice estabelecido para reajustamento venha a ser extinto ou de qualquer forma não possa mais ser utilizado, será adotado, em substituição, o que vier a ser determinado pela legislação então em vigor.

20.0.DAS DISPOSIÇÕES GERAIS

20.1.Não será devida aos proponentes pela elaboração e/ou apresentação de documentação relativa ao certame, qualquer tipo de indenização.

20.2.Nenhuma pessoa física, ainda que credenciada por procuração legal, poderá representar mais de uma Licitante.

20.3.A presente licitação somente poderá vir a ser revogada por razões de interesse público decorrente de fato superveniente devidamente comprovado, ou anulada no todo ou em parte, por ilegalidade, de ofício ou por provocação de terceiros, mediante parecer escrito e devidamente fundamentado.

20.4.Caso as datas previstas para a realização dos eventos da presente licitação sejam declaradas feriado e não havendo ratificação da convocação, ficam transferidos automaticamente para o primeiro dia útil subsequente, no mesmo local e hora anteriormente previstos.

20.5.O ORC por conveniência administrativa ou técnica, se reserva no direito de paralisar a qualquer tempo a execução da contratação, cientificando devidamente o Contratado.

20.6.Decairá do direito de impugnar perante o ORC nos termos do presente instrumento, aquele que, tendo-o aceitado sem objeção, venha a apresentar, depois do julgamento, falhas ou irregularidades que o viciaram hipótese em que tal comunicado não terá efeito de recurso.

20.7.Nos valores apresentados pelos licitantes, já deverão estar incluídos os custos com aquisição de material, mão-de-obra utilizada, impostos, encargos, fretes e outros que venham a incidir sobre os respectivos preços.

20.8.As dúvidas surgidas após a apresentação das propostas e os casos omissos neste instrumento, ficarão única e exclusivamente sujeitos a interpretação da Comissão, sendo facultada a mesma ou a autoridade superior do ORC, em qualquer fase da licitação, a promoção de diligência destinada a esclarecer ou a complementar a instrução do processo.

20.9.Para dirimir controvérsias decorrentes deste certame, excluído qualquer outro, o foro competente é o da Comarca de Cuité.

Nova Floresta - PB, 23 de Agosto de 2022.

ROSENÍ MAIA DIAS SILVA
Presidenta da Comissão



ESTADO DA PARAÍBA
PREFEITURA MUNICIPAL DE NOVA FLORESTA
COMISSÃO PERMANENTE DE LICITAÇÃO

ANEXO I - TOMADA DE PREÇOS Nº 00009/2022

TERMO DE REFERÊNCIA - ESPECIFICAÇÕES

1.0.DO OBJETO

1.1.Constitui objeto desta licitação: Contratação de Empresa de Engenharia Civil para Substituição da Cobertura Metálica da Quadra Anexo à E.M.E.F Senador Rui Carneiro. Conforme Termo de Referência.

2.0.JUSTIFICATIVA

2.1.Considerando as necessidades do ORC, tem o presente termo a finalidade de definir, técnica e adequadamente, os procedimentos necessários para viabilizar a contratação em tela.

2.2.As características e especificações do objeto ora licitado são:

CÓDIGO	DISCRIMINAÇÃO	UNIDADE	QUANTIDADE	PREÇO UNIT.	PREÇO TOTAL
1	Substituição da Cobertura Metálica Quadra Anexo à E.M.E.F. Senador Rui Carneiro, com área coberta de 1 056,00 m ² , os serviços executados serão de remoção de telhas, acessórios e estrutura metálica (exceto pilares), substituição dos elementos removidos por novas peças, realizando assim uma nova montagem do sistema, pintura de fundo, de acabamento em esmalte sintético e limpeza fina da obra.	UND	1	281.981,49	281.981,49
				TOTAL	281.981,49

3.0.OBRIGAÇÕES DO CONTRATADO

3.1.Responsabilizar-se por todos os ônus e obrigações concernentes à legislação fiscal, civil, tributária e trabalhista, bem como por todas as despesas e compromissos assumidos, a qualquer título, perante seus fornecedores ou terceiros em razão da execução do objeto contratado.

3.2.Substituir, arcando com as despesas decorrentes, os materiais ou serviços que apresentarem alterações, deteriorações, imperfeições ou quaisquer irregularidades discrepantes às exigências do instrumento de ajuste pactuado, ainda que constatados após o recebimento e/ou pagamento.

3.3.Não transferir a outrem, no todo ou em parte, o objeto da contratação, salvo mediante prévia e expressa autorização do Contratante.

3.4.Manter, durante a vigência do contrato ou outros instrumentos hábeis, em compatibilidade com as obrigações assumidas, todas as condições de habilitação e qualificação exigidas no respectivo processo licitatório, apresentando ao Contratante os documentos necessários, sempre que solicitado.

3.5.Emitir Nota Fiscal correspondente à sede ou filial da empresa que apresentou a documentação na fase de habilitação.

3.6.Executar todas as obrigações assumidas com observância a melhor técnica vigente, enquadrando-se, rigorosamente, dentro dos preceitos legais, normas e especificações técnicas correspondentes.

4.0.DO CRITÉRIO DE ACEITABILIDADE DE PREÇOS

4.1.Havendo proposta com valor para o respectivo item relacionado no Anexo I - Termo de Referência - Especificações, na coluna código:

4.1.1.Superior ao estimado pelo ORC, o item será desconsiderado; ou

4.1.2.Com indícios que conduzam a uma presunção relativa de inexequibilidade, pelo critério definido no Art. 48, II, § 1º, da Lei 8.666/93, em tal situação, não sendo possível a imediata confirmação, poderá ser dada ao licitante a oportunidade de demonstrar a sua exequibilidade, sendo-lhe facultado o prazo de 03 (três) dias úteis para comprovar a viabilidade dos preços, conforme parâmetros do mesmo Art. 48, II, sob pena de desconsideração do item; ou, ainda,

4.1.3.Com **preço unitário para qualquer um dos serviços indicados na respectiva planilha**, superior ao estimado pelo ORC que está devidamente detalhado na referida planilha dos serviços a serem executados, o item também será desconsiderado.

4.2.Salienta-se que tais ocorrências não desclassificam automaticamente a proposta, quando for o caso, apenas o item correspondente.

4.3.O valor estimado que o ORC se propõe a pagar pelo objeto da presente licitação - Valor de Referência -, que representa o somatório total dos preços relacionados na respectiva planilha dos serviços a serem executados, referente ao correspondente item, está acima indicado.

5.0.MODELO DA PROPOSTA

5.1.É parte integrante deste Termo de Referência o modelo de proposta de preços correspondente, podendo o licitante apresentar a sua proposta no próprio modelo fornecido, desde que seja devidamente preenchido, conforme faculta o instrumento convocatório - Anexo 01.

Maria Aldenora dos Santos Silva
Secretário Municipal de Educação



ESTADO DA PARAÍBA
PREFEITURA MUNICIPAL DE NOVA FLORESTA
COMISSÃO PERMANENTE DE LICITAÇÃO

ANEXO 01 AO TERMO DE REFERÊNCIA - PROPOSTA

TOMADA DE PREÇOS N° 00009/2022

PROPOSTA

REF.: TOMADA DE PREÇOS N° 00009/2022

OBJETO: Contratação de Empresa de Engenharia Civil para Substituição da Cobertura Metálica da Quadra Anexo à E.M.E.F Senador Rui Carneiro. Conforme Termo de Referência.

PROPONENTE:

Prezados Senhores,

Nos termos da licitação em epígrafe, apresentamos proposta conforme abaixo:

CÓDIGO	DISCRIMINAÇÃO	UNIDADE	QUANTIDADE	PREÇO UNIT.	PREÇO TOTAL
1	Substituição da Cobertura Metálica Quadra Anexo à E.M.E.F. Senador Rui Carneiro, com área coberta de 1 056,00 m², os serviços executados serão de remoção de telhas, acessórios e estrutura metálica (exceto pilares), substituição dos elementos removidos por novas peças, realizando assim uma nova montagem do sistema, pintura de fundo, de acabamento em esmalte sintético e limpeza fina da obra.	UND	1		

VALOR TOTAL DA PROPOSTA - R\$

PRAZO - Item 5.0:

PAGAMENTO - Item 18.0:

VALIDADE DA PROPOSTA - Item 9.0:

_____ / _____ de _____ de _____

Responsável

CNPJ



ESTADO DA PARAÍBA
PREFEITURA MUNICIPAL DE NOVA FLORESTA
COMISSÃO PERMANENTE DE LICITAÇÃO

ANEXO II - TOMADA DE PREÇOS N° 00009/2022

MODELOS DE DECLARAÇÕES

REF.: TOMADA DE PREÇOS N° 00009/2022
PREFEITURA MUNICIPAL DE NOVA FLORESTA

PROPONENTE
CNPJ

1.0 - DECLARAÇÃO de cumprimento do disposto no Art. 7º, Inciso XXXIII, da CF - Art. 27, Inciso V, da Lei 8.666/93.

O proponente acima qualificado, sob penas da Lei e em acatamento ao disposto no Art. 7º inciso XXXIII da Constituição Federal, Lei 9.854, de 27 de outubro de 1999, declara não possuir em seu quadro de pessoal, funcionários menores de dezoito anos em trabalho noturno, perigoso ou insalubre e nem menores de dezesseis anos, em qualquer trabalho; podendo existir menores, a partir de quatorze anos, na condição de aprendiz na forma da legislação vigente.

2.0 - DECLARAÇÃO de superveniência de fato impeditivo no que diz respeito a participação na licitação.

Conforme exigência contida na Lei 8.666/93, Art. 32, §2º, o proponente acima qualificado, declara não haver, até a presente data, fato impeditivo no que diz respeito à habilitação/participação na presente licitação, não se encontrando em concordata ou estado falimentar, estando ciente da obrigatoriedade de informar ocorrências posteriores. Ressalta, ainda, não estar sofrendo penalidade de declaração de idoneidade no âmbito da administração Federal, Estadual, Municipal ou do Distrito Federal, arcando civil e criminalmente pela presente afirmação.

3.0 - DECLARAÇÃO de submeter-se a todas as cláusulas e condições do correspondente instrumento convocatório.

O proponente acima qualificado declara ter conhecimento e aceitar todas as cláusulas do respectivo instrumento convocatório e submeter-se as condições nele estipuladas.

Local e Data.

NOME/ASSINATURA/CARGO

Representante legal do proponente.

OBSERVAÇÃO:

AS DECLARAÇÕES DEVERÃO SER ELABORADAS EM PAPEL TIMBRADO DO LICITANTE, QUANDO FOR O CASO.

REF.: TOMADA DE PREÇOS N° 00009/2022
PREFEITURA MUNICIPAL DE NOVA FLORESTA

PROPONENTE:
CNPJ:

4.0 - DECLARAÇÃO de elaboração independente de proposta.

(identificação completa do representante do licitante), como representante devidamente constituído de (identificação completa do licitante ou do consórcio), doravante denominado (licitante/consórcio), para fins do disposto no item 7.5.1. do Edital da Tomada de Preços n° 00009/2022, declara, sob as penas da lei, em especial o art. 299 do Código Penal Brasileiro, que:

a) a proposta apresentada para participar da Tomada de Preços n° 00009/2022 foi elaborada de maneira independente pelo licitante, e o conteúdo da proposta não foi, no todo ou em parte, direta ou indiretamente, informado, discutido ou recebido de qualquer outro participante potencial ou de fato da Tomada de Preços n° 00009/2022, por qualquer meio ou por qualquer pessoa;

b) a intenção de apresentar a proposta elaborada para participar da Tomada de Preços n° 00009/2022 não foi informada, discutida ou recebida de qualquer outro participante potencial ou de fato da Tomada de Preços n° 00009/2022, por qualquer meio ou por qualquer pessoa;

c) que não tentou, por qualquer meio ou por qualquer pessoa, influir na decisão de qualquer outro participante potencial ou de fato da Tomada de Preços n° 00009/2022 quanto a participar ou não da referida licitação;

d) que o conteúdo da proposta apresentada para participar da Tomada de Preços n° 00009/2022 não será, no todo ou em parte, direta ou indiretamente, comunicado ou discutido com qualquer outro participante potencial ou de fato da Tomada de Preços n° 00009/2022 antes da adjudicação do objeto da referida licitação;

e) que o conteúdo da proposta apresentada para participação da Tomada de Preços n° 00009/2022 não foi, no todo ou em parte, direta ou indiretamente, discutido ou recebido de qualquer integrante da Prefeitura Municipal de Nova Floresta antes da abertura oficial das propostas; e

f) que está plenamente ciente do teor e da extensão desta declaração e que detém plenos poderes e informações para firmá-la.

Local e Data.

NOME/ASSINATURA/CARGO
Representante legal do proponente

OBSERVAÇÃO:

AS DECLARAÇÕES DEVERÃO SER ELABORADAS EM PAPEL TIMBRADO DO LICITANTE, QUANDO FOR O CASO.



ESTADO DA PARAÍBA
PREFEITURA MUNICIPAL DE NOVA FLORESTA
COMISSÃO PERMANENTE DE LICITAÇÃO

ANEXO III - TOMADA DE PREÇOS N° 00009/2022

MODELOS DO TERMO DE RENÚNCIA

REF.: TOMADA DE PREÇOS N° 00009/2022
PREFEITURA MUNICIPAL DE NOVA FLORESTA

PROPONENTE
CNPJ

1.0 - TERMO DE RENÚNCIA ao recurso conforme previsto no Art. 43, Inciso III, da Lei 8.666/93.

O proponente acima qualificado, declara, na forma do disposto no Art. 43, III, da Lei 8.666/93, aceitar o resultado divulgado pela Comissão, que analisou a documentação preliminar do processo em epigrafe, efetuada nos termos do respectivo instrumento convocatório, desistindo, assim, expressamente de qualquer interposição de recurso previsto na legislação vigente, bem como ao prazo correspondente e concordando, portanto, com o prosseguimento do certame. Declara ainda que, em havendo a ocorrência de qualquer igualdade de valores entre sua proposta e a dos demais licitantes e após observado o disposto no Art. 3º, § 2º, da Lei 8.666/93, fica autorizado a realização do sorteio para definição da respectiva classificação, não sendo necessário a sua convocação para o correspondente ato público, conforme previsto no Art. 44, § 2º, do referido diploma legal.

Local e Data.

NOME/ASSINATURA/CARGO
Representante legal do proponente.

OBSERVAÇÃO:

O TERMO DE RENÚNCIA DEVERÁ SER ELABORADO EM PAPEL TIMBRADO DO LICITANTE, QUANDO FOR O CASO.



ESTADO DA PARAÍBA
PREFEITURA MUNICIPAL DE NOVA FLORESTA
COMISSÃO PERMANENTE DE LICITAÇÃO

ANEXO IV - TOMADA DE PREÇOS N° 00009/2022

MINUTA DO CONTRATO

TOMADA DE PREÇOS N° 00009/2022

PROCESSO ADMINISTRATIVO N° 220822TP00009

CONTRATO N°: / ... -CPL

TERMO DE CONTRATO QUE ENTRE SI CELEBRAM A PREFEITURA MUNICIPAL DE NOVA FLORESTA E, PARA EXECUÇÃO DE SERVIÇO CONFORME DISCRIMINADO NESTE INSTRUMENTO NA FORMA ABAIXO:

Pelo presente instrumento de contrato, de um lado Prefeitura Municipal de Nova Floresta - Rua Prefeito Benedito Marinho, 293 - Centro - Nova Floresta - PB, CNPJ n° 08.739.625/0001-81, neste ato representada pelo Prefeito Jarson Santos da Silva, Brasileiro, Casado, Empresário, residente e domiciliado na Rua Pref. Felinto Florentino, 90 - Centro - Nova Floresta - PB, CPF n° 023.116.244-82, Carteira de Identidade n° 360326997 SSP/SP, doravante simplesmente CONTRATANTE, e do outro lado - - - - ..., CNPJ n°, neste ato representado por residente e domiciliado na, - - - - ..., CPF n°, Carteira de Identidade n°, doravante simplesmente CONTRATADO, decidiram as partes contratantes assinar o presente contrato, o qual se regerá pelas cláusulas e condições seguintes:

CLÁUSULA PRIMEIRA - DOS FUNDAMENTOS:

Este contrato decorre da licitação modalidade Tomada de Preços n° 00009/2022, processada nos termos da ; e legislação pertinente, consideradas as alterações posteriores das referidas normas.

CLÁUSULA SEGUNDA - DO OBJETO:

O presente contrato tem por objeto: Contratação de Empresa de Engenharia Civil para Substituição da Cobertura Metálica da Quadra Anexo à E.M.E.F Senador Rui Carneiro. Conforme Termo de Referência.

O serviço deverá ser executado rigorosamente de acordo com as condições expressas neste instrumento, proposta apresentada, especificações técnicas correspondentes, processo de licitação modalidade Tomada de Preços n° 00009/2022 e instruções do Contratante, documentos esses que ficam fazendo partes integrantes do presente contrato, independente de transcrição; e sob o regime de empreitada por preço global.

CLÁUSULA TERCEIRA - DO VALOR E PREÇOS:

O valor total deste contrato, a base do preço proposto, é de R\$... (...).

CLÁUSULA QUARTA - DO REAJUSTAMENTO EM SENTIDO ESTRITO:

Na ausência de previsão legal quanto ao índice substituto, as partes elegerão novo índice oficial, para reajustamento do preço do valor remanescente, por meio de termo aditivo.

O reajuste poderá ser realizado por apostilamento.

Os preços contratados são fixos e irreajustáveis no prazo de um ano.

Dentro do prazo de vigência do contrato e mediante solicitação do Contratado, os preços poderão sofrer reajuste após o interregno de um ano, na mesma proporção da variação verificada no IPCA-IBGE acumulado, tomando-se por base o mês de apresentação da respectiva proposta, exclusivamente para as obrigações iniciadas e concluídas após a ocorrência da anualidade.

Nos reajustes subsequentes ao primeiro, o interregno mínimo de um ano será contado a partir dos efeitos financeiros do último reajuste.

No caso de atraso ou não divulgação do índice de reajustamento, o Contratante pagará ao Contratado a importância calculada pela última variação conhecida, liquidando a diferença correspondente tão logo seja divulgado o índice definitivo. Fica o Contratado obrigado a apresentar memória de cálculo referente ao reajustamento de preços do valor remanescente, sempre que este ocorrer.

Nas aferições finais, o índice utilizado para reajuste será, obrigatoriamente, o definitivo.

Caso o índice estabelecido para reajustamento venha a ser extinto ou de qualquer forma não possa mais ser utilizado, será adotado, em substituição, o que vier a ser determinado pela legislação então em vigor.

CLÁUSULA QUINTA - DA DOTAÇÃO:

As despesas correrão por conta da seguinte dotação, constante do orçamento vigente:

Recursos Próprios do Município de Nova Floresta: FPM/MDE, ICMS, Fundeb 30%, Diversos, - 3.3.90.30 - 01

CLÁUSULA SEXTA - DO PAGAMENTO:

O pagamento será efetuado mediante processo regular e em observância às normas e procedimentos adotados pelo Contratante, da seguinte maneira: MEDIANTE OS SERVIÇOS FOREM EXECUTADOS E APRESENTAÇÃO DA PLANILHA APROVADA PELO ENGENHEIRO DE FISCALIZAÇÃO DO MUNICÍPIO

CLÁUSULA SÉTIMA - DOS PRAZOS E DA VIGÊNCIA:

Os prazos máximos de início de etapas de execução e de conclusão do objeto ora contratado, que admitem prorrogação nas condições e hipóteses previstas no Art. 57, § 1º, da Lei 8.666/93, estão abaixo indicados e serão considerados da emissão da Ordem de Serviço:

a - Início: 3 (três) dias;

b - Conclusão: 3 (três) meses.

A vigência do presente contrato será determinada: até o final do exercício financeiro de 2022, considerada da data de sua assinatura; podendo ser prorrogada nos termos do Art. 57, da Lei 8.666/93.

CLÁUSULA OITAVA - DAS OBRIGAÇÕES DO CONTRATANTE:

a - Efetuar o pagamento relativo a execução do serviço efetivamente realizado, de acordo com as respectivas cláusulas do presente contrato;

b - Proporcionar ao Contratado todos os meios necessários para a fiel execução do serviço contratado;

- c - Notificar o Contratado sobre qualquer irregularidade encontrada quanto à qualidade do serviço, exercendo a mais ampla e completa fiscalização, o que não exime o Contratado de suas responsabilidades contratuais e legais;
- d - Designar representantes com atribuições de Gestor e Fiscal deste contrato, nos termos da norma vigente, especialmente para acompanhar e fiscalizar a sua execução. respectivamente, permitida a contratação de terceiros para assistência e subsídio de informações pertinentes a essas atribuições.

CLÁUSULA NONA - DAS OBRIGAÇÕES DO CONTRATADO:

- a - Executar devidamente o serviço descrito na Cláusula correspondente do presente contrato, dentro dos melhores parâmetros de qualidade estabelecidos para o ramo de atividade relacionada ao objeto contratual, com observância aos prazos estipulados;
- b - Responsabilizar-se por todos os ônus e obrigações concernentes à legislação fiscal, civil, tributária e trabalhista, bem como por todas as despesas e compromissos assumidos, a qualquer título, perante seus fornecedores ou terceiros em razão da execução do objeto contratado;
- c - Manter preposto capacitado e idôneo, aceito pelo Contratante, quando da execução do contrato, que o represente integralmente em todos os seus atos;
- d - Permitir e facilitar a fiscalização do Contratante devendo prestar os informes e esclarecimentos solicitados;
- e - Será responsável pelos danos causados diretamente ao Contratante ou a terceiros, decorrentes de sua culpa ou dolo na execução do contrato, não excluindo ou reduzindo essa responsabilidade a fiscalização ou o acompanhamento pelo órgão interessado;
- f - Não ceder, transferir ou subcontratar, no todo ou em parte, o objeto deste instrumento, sem o conhecimento e a devida autorização expressa do Contratante;
- g - Manter, durante a vigência do contrato, em compatibilidade com as obrigações assumidas, todas as condições de habilitação e qualificação exigidas no respectivo processo licitatório, apresentando ao Contratante os documentos necessários, sempre que solicitado.

CLÁUSULA DÉCIMA - DA ALTERAÇÃO E RESCISÃO:

Este contrato poderá ser alterado com a devida justificativa, unilateralmente pelo Contratante ou por acordo entre as partes, nos casos previstos no Art. 65 e será rescindido, de pleno direito, conforme o disposto nos Arts. 77, 78 e 79, todos da Lei 8.666/93.

O Contratado fica obrigado a aceitar, nas mesmas condições contratuais, os acréscimos ou supressões que se fizerem nos serviços, até o respectivo limite fixado no Art. 65, § 1º da Lei 8.666/93. Nenhum acréscimo ou supressão poderá exceder o limite estabelecido, salvo as supressões resultantes de acordo celebrado entre os contratantes.

CLÁUSULA DÉCIMA PRIMEIRA - DO RECEBIMENTO:

Executado o presente contrato e observadas as condições de adimplemento das obrigações pactuadas, os procedimentos e prazos para receber o seu objeto pelo Contratante obedecerão, conforme o caso, às disposições dos Arts. 73 a 76, da Lei 8.666/93.

CLÁUSULA DÉCIMA SEGUNDA - DAS PENALIDADES:

A recusa injusta em deixar de cumprir as obrigações assumidas e preceitos legais, sujeitará o Contratado, garantida a prévia defesa, às seguintes penalidades previstas nos Arts. 86 e 87 da Lei 8.666/93: a - advertência;

b - multa de mora de 0,5% (zero vírgula cinco por cento) aplicada sobre o valor do contrato por dia de atraso na entrega, no início ou na execução do objeto ora contratado; c - multa de 10% (dez por cento) sobre o valor contratado pela inexecução total ou parcial do contrato; d - suspensão temporária de participar em licitação e impedimento de contratar com a Administração, por prazo de até 02 (dois) anos; e - declaração de inidoneidade para licitar ou contratar com a Administração Pública enquanto perdurarem os motivos determinantes da punição ou até que seja promovida sua reabilitação perante a própria autoridade que aplicou a penalidade; f - simultaneamente, qualquer das penalidades cabíveis fundamentadas na Lei 8.666/93.

Se o valor da multa ou indenização devida não for recolhido no prazo de 15 dias após a comunicação ao Contratado, será automaticamente descontado da primeira parcela do pagamento a que o Contratado vier a fazer jus, acrescido de juros moratórios de 1% (um por cento) ao mês, ou, quando for o caso, cobrado judicialmente.

CLÁUSULA DÉCIMA TERCEIRA - DA COMPENSAÇÃO FINANCEIRA:

Nos casos de eventuais atrasos de pagamento nos termos deste instrumento, e desde que o Contratado não tenha concorrido de alguma forma para o atraso, será admitida a compensação financeira, devida desde a data limite fixada para o pagamento até a data correspondente ao efetivo pagamento da parcela. Os encargos moratórios devidos em razão do atraso no pagamento serão calculados com utilização da seguinte fórmula: $EM = N \times VP \times I$, onde: EM = encargos moratórios; N = número de dias entre a data prevista para o pagamento e a do efetivo pagamento; VP = valor da parcela a ser paga; e I = índice de compensação financeira, assim apurado: $I = (TX \div 100) \div 365$, sendo TX = percentual do IPCA-IBGE acumulado nos últimos doze meses ou, na sua falta, um novo índice adotado pelo Governo Federal que o substitua. Na hipótese do referido índice estabelecido para a compensação financeira venha a ser extinto ou de qualquer forma não possa mais ser utilizado, será adotado, em substituição, o que vier a ser determinado pela legislação então em vigor.

CLÁUSULA DÉCIMA QUARTA - DO FORO:

Para dirimir as questões decorrentes deste contrato, as partes elegem o Foro da Comarca de Cuité.

E, por estarem de pleno acordo, foi lavrado o presente contrato em 02 (duas) vias, o qual vai assinado pelas partes e por duas testemunhas.

Nova Floresta - PB, ... de de

TESTEMUNHAS

PELO CONTRATANTE

.....

PELO CONTRATADO

.....

Modelo VI - DECLARAÇÃO DE QUADRO TÉCNICO

DECLARAÇÃO DE QUADRO TÉCNICO

A empresa _____, com sede à rua _____, inscrita CNPJ sob o nº _____ Declaro que dispõe de pessoa técnico e capacitados considerados essenciais para cumprimento do objeto licitado, como sendo.

Item	Descrição do Funcionários	quant

_____ de _____ de _____
(Local) (data)

Assinatura do Responsável legal da empresa

ANEXO VII - DECLARAÇÃO DE VISITA TÉCNICA

MODELO DE DECLARAÇÃO DE VISITA À OBRA (Os interessados deverão trazer esta declaração já preenchida, em papel timbrado da proponente, quando da visita ao local da obra).

(razão social), pessoa jurídica de direito privado, inscrita no CNPJ sob o nº (informar), com sede à (endereço), neste ato representada por seu(sua) representante legal (nome), inscrito(a) no CPF sob o nº (informar) e no RG nº (informar), declara, para fins de comprovação junto à Comissão de Licitação, que o(a) Sr(a). (nome), inscrito(a) no CPF sob o nº (informar) e no RG nº (informar), representando a empresa, compareceu ao local onde será executado o objeto da Licitação nº (informar), tomando conhecimento de todas as condições e peculiaridades que possam, de qualquer forma, influir sobre o custo, preparação de documentos, proposta e execução do objeto da Licitação.

(município) - (UF), (dia) de (mês) de (ano).

(assinatura)
(razão social)

ANEXO VIII - DECLARAÇÃO DE VISITA TÉCNICA

A EMPRESA _____, INSCRITA NO CNPJ
_____, POR INTERMÉDIO DO SEU REPRESENTANTE LEGAL ABAIXO
ASSINADO, DECLARA SOB AS PENALIDADES DA LEI, PARA FINS DE PARTICIPAÇÃO
NA PRESENTE LICITAÇÃO PARA _____

(ANEXO I DESTE EDITAL), QUE:

- a) POSSUI EM SEGUIDA TÉCNICA PELO MENOS UM PROFISSIONAL CAPACITADO PARA ELABORAR O PLANO DE EXECUÇÃO DA OBRA, EM NÃO POSSUINDO SE COMPROMETE A CONTRATÁ-LO PARA EXECUÇÃO DESTA TAREFA;
- b) POSSUI EM SEU QUADRO PERMANENTE, PELO MENOS UM RESPONSÁVEL TÉCNICO HABILITADO COMO ENGENHEIRO OU ARQUITETO, PARA ACOMPANHAR A EXECUÇÃO DA OBRA OBJETO DESTA LICITAÇÃO

(município) - (UF), (dia) de (mês) de (ano).

(assinatura)
(razão social

ANEXO IX - DECLARAÇÃO DE VISITA TÉCNICA

MODELO DE DECLARAÇÃO DE VISITA À OBRA (Os interessados deverão trazer esta declaração já preenchida, em papel timbrado da proponente, quando da visita ao local da obra).

Declaro que eu (nome completo) _____ responsável técnico da (nome da empresa, CNPJ nº), visitei e conheci o local da obra constante do objeto da TOMADA DE PREÇOS - Edital nº. 00009/2022.

Local e Data

Nome e assinatura



ESTADO DA PARAÍBA
PREFEITURA MUNICIPAL DE NOVA FLORESTA-PB

MEMORIAL DESCRITIVO

**SUBSTITUIÇÃO DA COBERTURA DA QUADRA ANEXA À ESCOLA MUNICIPAL
DE ENSINO FUNDAMENTAL SENADOR RUI CARNEIRO**

Nova Floresta/PB, 21 de agosto de 2022.

1. MEMORIAL DESCRITIVO

1. JUSTIFICATIVA

O presente projeto tem como objetivo a substituição da cobertura metálica do Ginásio anexo a Escola Municipal Senador Rui Carneiro.

A obra justifica-se pela necessidade de intervenção na estrutura que está bastante danificada, colocando em risco os usuários do local.

Serão substituídas as telhas metálicas, os arcos treliçados, terças e acessórios da cobertura, como chapas, parafusos, cantoneiras, cabos de aço, dentre outros.

2. LOCALIZAÇÃO

A quadra que passará por intervenções localiza-se na Rua Padre José de Anchieta, nº 600, centro da cidade de Nova Floresta-PB.



Figura 1: Localização da futura rede de drenagem urbana

3. VISTORIA INICIAL

A seguir são exibidas fotografias dos locais de intervenção.

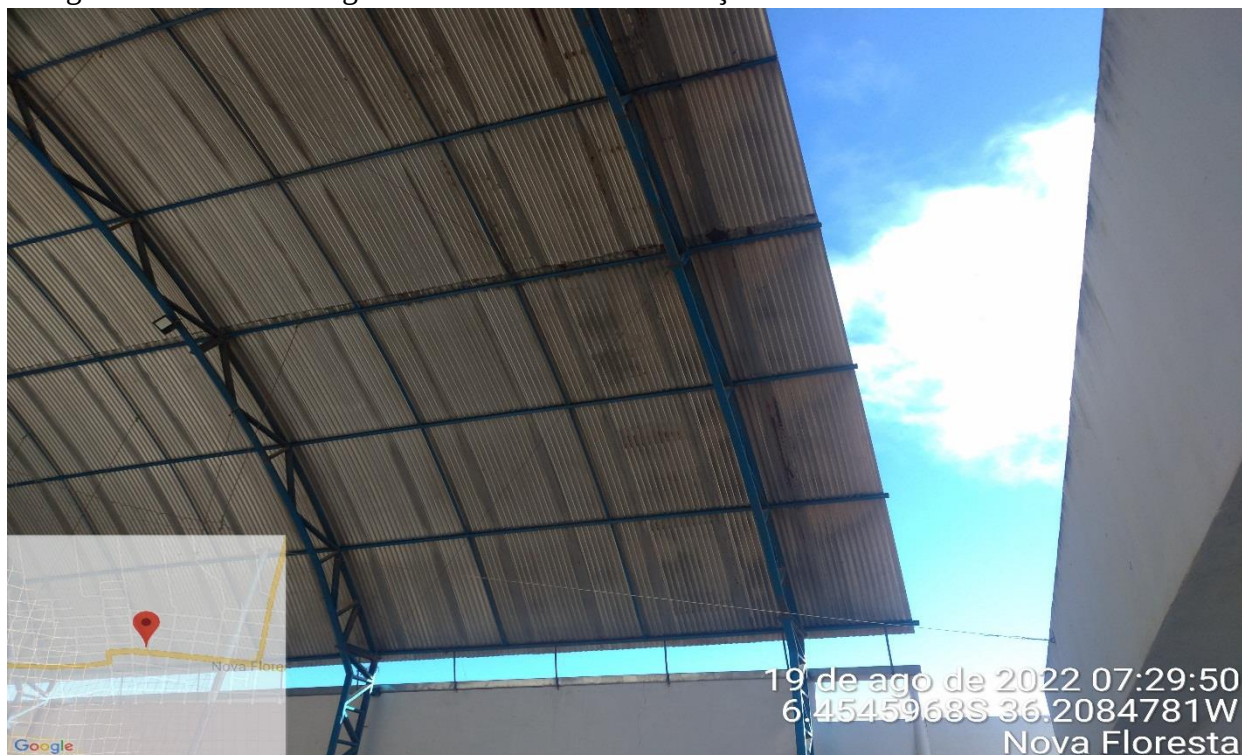


Figura 2: Arcos treliçados, terças, tirantes e telhas em péssimas condições

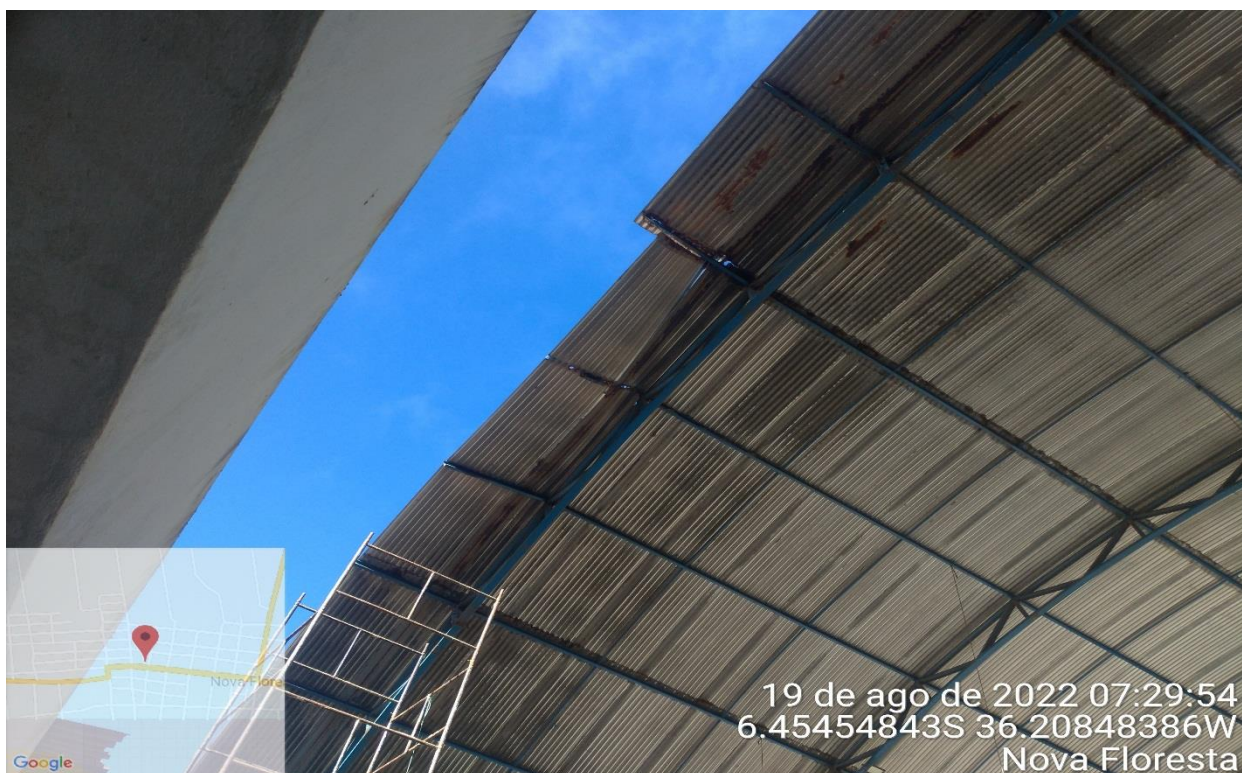


Figura 3: Terças fletidas e telhas danificadas com sinais de corrosão



Figura 4: Vista dos elementos estruturais

A área de cobertura é de 1056,00 m², os serviços executados serão de remoção de telhas, acessórios e estrutura metálica (exceto pilares), substituição dos elementos removidos por novas peças, realizando assim uma nova montagem do sistema, pintura de fundo, de acabamento em esmalte sintético e limpeza final da obra.

Nova Floresta/PB, 21 de agosto de 2022.

Responsável Técnico: Daniel Alcides de Lira Dantas
Eng. Civil – CREA. 161345027-3



PREFEITURA MUNICIPAL DE NOVA FLORESTA/PB

OBRA: SUBSTITUIÇÃO DA COBERTURA METÁLICA DA QUADRA ANEXA À E.M.E.F. SENADOR RUI CARNEIRO

ÁREA (m²) = 1.056,00

DATA DE PREÇO: SINAPI (JUL/2022 - DESONERADO - DATA DE REFERÊNCIA TÉCNICA 10/08/2022), DER (JUL A SET DE 2022)

C.U.B. (R\$/m) = 267,03

ENDEREÇO: RUA PADRE JOSÉ DE ANCHIETA, N° 600, CENTRO, NOVA FLORESTA-PB

ENC. SOCIAIS= 85,70%

PROPRIETÁRIO: PREFEITURA MUNICIPAL DE NOVA FLORESTA/PB

B.D.I. = 24,52%

PLANILHA ORÇAMENTÁRIA

ITEM	CÓDIGO	FONTE	DESCRIÇÃO DOS SERVIÇOS	UN.	QUANT.	CUSTO (R\$)	PREÇO (R\$)	VALOR (R\$)
------	--------	-------	------------------------	-----	--------	-------------	-------------	-------------

I

SUBSTITUIÇÃO DA COBERTURA METÁLICA DA QUADRA ANEXA À E.M.E.F. SENADOR RUI CARNEIRO

1			SERVIÇOS PRELIMINARES					
1.1	06.201.00	DER PB	Placa indicativa de obra	m²	6,00	306,51	381,67	2.290,02
1.2	97647	SINAPI	Remoção de telhas metálicas de forma manual	m²	1056,00	2,44	3,04	3.210,24
1.3	CPU		Demolição/remoção de estrutura metálica	kg	6691,74	0,27	0,34	2.275,19
1.4	97661	SINAPI	Remoção de cabos elétricos, de forma manual	m	100,00	0,47	0,59	59,00
1.5	97665	SINAPI	Remoção de luminárias, de forma manual	und	12,00	0,91	1,13	13,56
Subtotal								7.848,01
2			COBERTURA					
2.1	94213	SINAPI	Telhamento com telha de aço/ alumínio 0,5 mm, com até 2 águas, incluso içamento	m²	1056,00	94,78	118,02	124.629,12
2.2	100776	SINAPI	Estrutura metálica de cobertura, tipo arco, incluindo perfis, chapas, cantoneiras, tirantes, contraventamento, pintura de fundo (zarcão), mão de obra e transporte com guindaste	kg	5.596,02	20,21	25,17	140.851,82
Subtotal								265.480,94
3			PINTURA					
3.1	100717	SINAPI	Lixamento manual em superfícies metálicas em obra	m2	40,00	6,97	8,68	347,20
3.2	100748	SINAPI	Pintura com tinta alquídica de acabamento ,esmalte sintético brilhante, 2 demãos	m2	475,68	7,78	9,69	4.609,34
3.3	CPU	SINAPI	Limpeza final da obra	m2	1056,00	2,81	3,50	3.696,00
Subtotal								8.652,54
Valor da obra I com BDI								281.981,49

Preços unitários referentes aos valores do SINAPI de julho de 2022 e composições a partir dos componentes do SINAPI de julho de 2022

Nova Floresta/ PB, segunda-feira, 22 de agosto de 2022

Responsável Técnico.: Daniel Alcides de Lira Dantas
Engenheiro Civil - CREA.: 161345027-3



PREFEITURA MUNICIPAL DE NOVA FLORESTA - PB

OBRAS:

I OBRA: SUBSTITUIÇÃO DA COBERTURA METÁLICA DA QUADRA ANEXA À E.M.E.F. SENADOR RUI CARNEIRO ENC. SOCIAIS
85,70%

PROPRIETÁRIO:
PREFEITURA MUNICIPAL DE NOVA FLORESTA-PB

LOCAL:
ZONA URBANA

COMPOSIÇÕES ANALÍTICAS

FONTE	TIPO	CÓDIGO	INSUMOS / COMPOSIÇÕES	UNID.	CONSUMO	CUSTO UNITÁRIO	CUSTO TOTAL
-------	------	--------	-----------------------	-------	---------	----------------	-------------

I SUBSTITUIÇÃO DA COBERTURA METÁLICA DA QUADRA ANEXA À E.M.E.F. SENADOR RUI CARNEIRO

1.3	Tipo	02220.8.18.1 TCPO	Demolição/ remoção de estrutura metálica	kg	Consumo	Custo Unitário	Custo Total
SINAPI	Composição	88309	Pedreiro com encargos complementares	h	0,0020	R\$ 19,57	R\$ 0,04
SINAPI	Composição	88316	Servente com encargos complementares	h	0,0150	R\$ 15,53	R\$ 0,23
Subtotal							R\$ 0,27

3.3	Tipo	9537	Limpeza final da obra	m2	Consumo	Custo Unitário	Custo Total
SINAPI	Insumo	3	Ácido muriático (solução ácida)	L	0,0500	R\$ 12,89	R\$ 0,64
SINAPI	Composição	88316	Servente com encargos complementares	h	0,1400	R\$ 15,53	R\$ 2,17
Subtotal							R\$ 2,81

Preços unitários referentes aos valores do SINAPI de julho de 2022

Nova Floresta/ PB, segunda-feira, 22 de agosto de 2022

Responsável Técnico.: Daniel Alcides de Lira Dantas
Engenheiro Civil - CREA.: 161345027-3



PREFEITURA MUNICIPAL DE NOVA FLORESTA

Obra: Substituição da Cobertura Metálica da Quadra Anexa À E.M.E.F. Senador Rui Cordeiro

Município: Nova Floresta-PB

Endereço: Rua Padre José de Anchieta, nº 600, Centro, Nova Floresta-PB

CRONOGRAMA FÍSICO-FINANCEIRO

ITEM	DESCRIÇÃO DOS SERVIÇOS	VALOR (R\$)	% ITEM	Mês 1	Mês 2	Mês 3	Mês 4	Mês 5	Mês 6
I	SUBSTITUIÇÃO DA COBERTURA METÁLICA DA QUADRA ANEXA À E.M.E.F. SENADOR RUI CARNEIRO								
I.I	SERVIÇOS PRELIMINARES	R\$ 7.848,01	2,78%	100,00%					
I.II	COBERTURA	R\$ 265.480,94	94,15%	R\$ 7.848,01 20,00%	40,00%	40,00%			
				R\$ 53.096,19	R\$ 106.192,38	R\$ 106.192,38			
I.III	PINTURA	R\$ 8.652,54	3,07%			100,00%			
						R\$ 8.652,54			
Valores totais		R\$ 281.981,49	100,00%	R\$ 60.944,20 21,61%	R\$ 106.192,38 37,66%	R\$ 114.844,92 40,73%	R\$ 0,00 0,00%	R\$ 0,00 0,00%	R\$ 0,00 0,00%
				21,61%	59,27%	100,00%	100,00%	100,00%	100,00%

Nova Floresta/PB, 22 de agosto de 2022

Responsável Técnico.: Daniel Alcides de Lira Dantas
Engenheiro Civil - CREA.: 161345027-3

PLANILHA DE CÁLCULO DE BDI

DETALHAMENTO DO BDI

Item	Descrição dos Serviços	% PV	% CD
1	ADMINISTRAÇÃO CENTRAL		3,00
1.1	ESCRITÓRIO CENTRAL		
1.2	VIAGENS		
1.3	OUTROS		
2	IMPOSTOS E TAXAS	10,15	
2.1	ISS	2,00	
2.2	PIS	0,65	
2.3	Cofins	3,00	
2.4	CPRB	4,50	
3	TAXA DE RISCO		1,77
3.1	SEGURO		0,40
3.2	RISCO		0,97
3.2	GARANTIA		0,40
4	DESPESAS FINANCEIRAS		0,59
5	LUCRO		6,16
	BDI - CALCULADO		24,52

BDI (CALCULADO): 24,52

A legislação municipal fixa o ISS em 5%, neste projeto adotamos o valor de 5% incidindo sobre o percentual de 40% referente à mão de obra, o que corresponde a 2%.

BDI CALCULADO CONFORME ACÓRDÃO Nº 2369/2011 – TCU



ÁREA (m²) = 1.056,00

C.U.B. (R\$/m) = 267.03

ENC. SOCIAIS= 85.70%

B.D.I. = 24,52%

MEMÓRIA DE CÁLCULO

SERVIÇOS PRELIMINARES								SERVIÇOS PRELIMINARES
Placa Indicativa da Obra								
Local	Largura (m)	Altura (m)	Profundidade (m)	Área (m²)	Volume (m³)	Quantidade	Quantitativo Geral	
	3,00	2,00		6,00		1,00	6,00	
							0,00	
							0,00	
Área Total (m²)							6,00	
1.2 Remoção de telhas metálicas de forma manual								
Local	Comprimento (m)	Largura (m)	Profundidade (m)	Área (m²)	Volume (m³)	Quantidade	Quantitativo Geral	
Telhas	44,00	24,00	0,00	1.056,00	0,00	1,00	1.056,00	
Área Total (m²)							1.056,00	
1.3 Demolição/remoção de estrutura metálica								
Local	Comprimento (m)	Área (m²)	Peso Linear (kg/m) ou (kg/m²)	Peso Total (kg)	Nº de faces	Quantidade	Quantitativo Geral	
Perfil U 100X50X3,17	460,00		4,48	2.060,80		1,00	2.060,80	
Perfil U 100x50x2,65	248,36		3,95	981,02		1,00	981,02	
Perfil U 100X50X17X2,65	660,00		3,87	2.554,20		1,00	2.554,20	
Cantoneira L 1 1/4X1 1/4 X 2,65	336,00		1,50	504,00		1,00	504,00	
Cantoneira L 4"x3"x1/4"	12,00		9,81	117,72		1,00	117,72	
Chapa de aço ASTM 36 # 1/4"		9,52	49,79	474,00		1,00	474,00	
Peso Total (kg)							6.691,74	
1.4 Remoção de cabos elétricos, de forma manual								
Local	Largura (m)	Altura (m)	Profundidade (m)	Comp. Total (m)	Volume (m³)	Quantidade	Quantitativo Geral	
	20,00	5,00		25,00		4,00	100,00	
							0,00	
							0,00	
Comprimento Total (m)							100,00	
1.5 Remoção de luminárias, de forma manual								
Local	Largura (m)	Altura (m)	Profundidade (m)	Área (m²)	Volume (m³)	Quantidade	Quantitativo Geral	
						12,00	12,00	
							0,00	
							0,00	
Quantidade Total							12,00	
2 COBERTURA								
2.1 Telhamento com telha de aço/ alumínio 0,5 mm, com até 2 águas, incluso içamento								
Local	Comprimento (m)	Largura (m)	Profundidade (m)	Área (m²)	Volume (m³)	Quantidade	Quantitativo Geral	
Telhas	44,00	24,00		1.056,00		1,00	1.056,00	
Área Total (m²)							1.056,00	
2.2 Estrutura metálica de cobertura, tipo arco, incluindo perfis, chapas, cantoneiras, zarcão, mão de obra e transporte com guindaste								
Local	Comprimento (m)	Largura (m)	Peso Linear (kg/m)	Peso Total (kg)	Volume (m³)	Quantidade	Quantitativo Geral	
Perfil U 100X50X3,17	460,00		4,48	2.060,80		1,00	2.060,80	
Perfil U 100x50x2,65	248,36		3,95	981,02		1,00	981,02	
Perfil U enrijecido 100x50x2,65	660,00		3,87	2.554,20		1,00	2.554,20	
Peso Total (kg)							5.596,02	
3 SERVIÇOS COMPLEMENTARES								
3.1 Lixamento manual em superfícies metálicas em obra								
Local	Comprimento (m)	Largura (m)	Crítério de Medição	Área (m²)	Nº de faces	Quantidade	Quantitativo Geral	
Pilares	5,00	0,50	0,50	1,25	2,00	16,00	40,00	
Área Total (m²)							40,00	
3.2 Pintura com tinta alquídica de acabamento ,esmalte sintético brilhante, 2 demãos								
Local	Comprimento (m)	Largura (m)	Crítério de Medição	Área (m²) - 2 faces	Demãos	Quantidade	Quantitativo Geral	
Terças	44,00	0,10	0,50	4,40	2,00	15,00	132,00	
Pilares	5,00	0,50	0,50	2,50	2,00	16,00	80,00	
Arcos			0,50	14,03	2,00	8,00	224,48	
Tirantes	24,00	0,03	0,50	0,72	2,00	14,00	20,16	
Chapa			0,50	9,52	2,00	1,00	19,04	
Área Total (m²)							475,68	
3.3 Limpeza final da obra								
Local	Comprimento (m)	Largura (m)	Crítério de Medição	Área (m²)	Volume (m³)	Quantidade	Quantitativo Geral	
Pilares	44,00	24,00		1.056,00		1,00	1.056,00	
COBERTURA								
SERVIÇOS PRELIMINARES								
COMPLEMENTARES								

Área Total (m²)	1.056,00	
-----------------	----------	--

Nova Floresta-PB, segunda-feira, 22 de agosto de 2022

Responsável Técnico: Daniel Alcides de Lira Dantas
Engenheiro Civil - CREA.: 161345027-3



**ESTADO DA PARAÍBA
PREFEITURA MUNICIPAL DE NOVA FLORESTA**

**SECRETARIA DE SERVIÇOS URBANOS E
INFRAESTRUTURA**

ESPECIFICAÇÕES TÉCNICAS

Substituição da Cobertura Metálica da Quadra Anexa À E.M.E.F.
Senador Rui Carneiro

Nova Floresta-PB, 21 de agosto de 2022.

INTRODUÇÃO

Estas especificações têm como objetivo descrever e detalhar os serviços, mão-de-obra, materiais e equipamentos a serem utilizados na obra de Substituição da Cobertura Metálica da Quadra Anexa à Escola Municipal de Ensino Fundamental Senador Rui Carneiro, em Nova Floresta-PB.

Disposições Gerais

Os serviços contratados serão executados de acordo com estas especificações e todos os materiais devem ser de primeira qualidade.

A execução dos serviços deve satisfazer também às cláusulas contratuais, caso contrário, a fiscalização poderá condenar aqueles considerados insatisfatórios, devendo o construtor arcar com as despesas decorrentes de demolição e substituição dos mesmos.

O contratado deverá dispor de mão de obra especializada no local da construção, incluindo o responsável técnico pela obra.

Todos os materiais que podem ser reaproveitados, resultantes de demolições e retiradas, deverão ser encaminhados ao almoxarifado da Prefeitura Municipal de Nova Floresta, sendo o construtor responsável por seu transporte.

I- SUBSTITUIÇÃO DA COBERTURA METÁLICA DA QUADRA ANEXA À E.M.E.F. SENADOR RUI CARNEIRO

1. Movimento de Terra

1.1.Placa Indicativa de Obra

A placa terá as dimensões de 3,00 m de largura por 2,00 m de altura. Confeccionada em chapa de aço galvanizado nº 24, adesivada e contendo as principais informações sobre a obra, tais como: nome da obra, número do contrato, seu valor, prazos, responsável técnico, fonte de recursos, dentre outros.

A obra deverá seguir o padrão municipal e ser instalada em local de grande visibilidade, a ser indicado pela fiscalização.

1.2.Remoção de Telhas Metálicas de Forma Manual

Todas as telhas existentes na cobertura da quadra serão removidas e encaminhadas para o almoxarifado da Prefeitura Municipal de Nova Floresta, incluindo os acessórios de fixação.

Os trabalhos em altura devem ser executados com auxílio de equipamentos, ferramentas e acessórios de segurança, observando as normas específicas de Segurança no Trabalho.

1.3.Demolição/remoção de estrutura metálica

Serão utilizados aparelhos de corte e solda a fim de facilitar a operação dos serviços. As peças em bom estado de conservação serão reutilizadas em outras obras do município devendo, portanto, ser encaminhadas ao almoxarifado da Prefeitura.

As mesmas recomendações indicadas no item anterior são válidas para este também.

1.4.Remoção de cabos elétricos, de forma manual

Os cabos devem ser retirados durante a desmontagem da estrutura metálica, devem ser removidos com cuidado para que possam ser reutilizados.

1.5.Remoção de luminárias, de forma manual

As luminárias devem ser removidas cuidadosamente, pois após a montagem da nova estrutura serão reinstaladas nos mesmo locais.

2. Cobertura

Devem ser seguidas as recomendações a seguir:

- Todos os perfis dobrados serão em aço ASTM A-36;

- As soldas executadas em campo deverão receber proteção contra ventos fortes, sendo os eletrodos de solda do tipo E70-XX;
- As telhas serão do tipo aço zincado, de acabamento natural, sem pintura, de acordo com o projeto;
- A fixação das telhas será realizada com parafusos auto perfurantes com arruela e vedação;
- Na execução dos serviços deverão ser obedecidas as recomendações das normas existentes sobre estruturas metálicas;
- Os elementos estruturais deverão ser depositados no local da obra já totalmente fabricados, para montagem, inclusive já tendo recebido pintura de fundo do tipo zarcão.
- Sendo constatado que qualquer dos elementos estruturais apresentem formas ou dimensões diferentes das indicadas em projeto, ou empenamentos, ou ainda, quaisquer outras falhas que comprometam a segurança e/ ou utilidade do elemento, a fiscalização poderá determinar a imediata substituição da peça.

3. Pintura

Os pilares existentes, não serão substituídos, logo devem receber tratamento contra ferrugem, passar por limpeza enérgica com ferramentas adequadas e posterior lixamento. Toda formação de oxidação deve ser removida.

Todas as peças devem receber limpeza manual ou mecanizada, com utilização de solventes, antes da aplicação do fundo do tipo primer antiferrugem, em duas demãos.

O acabamento se dará pela aplicação de duas demãos de esmalte sintético brilhante na cor azul-504, espessura de 25 micras.


Os trabalhos de pintura deveram ser suspensos em dias de chuva.

Após o fim da obra todas as superfícies devem estar limpas, isentas de sapilcos de tinta e manchas.


Varrição completa deve ser realizada antes da entrega provisória da obra.

Nova Floresta-PB, 21 de agosto de 2022.

Responsável Técnico: Daniel Alcides de Lira Dantas
Engenheiro Civil – CREA: 161345027-3

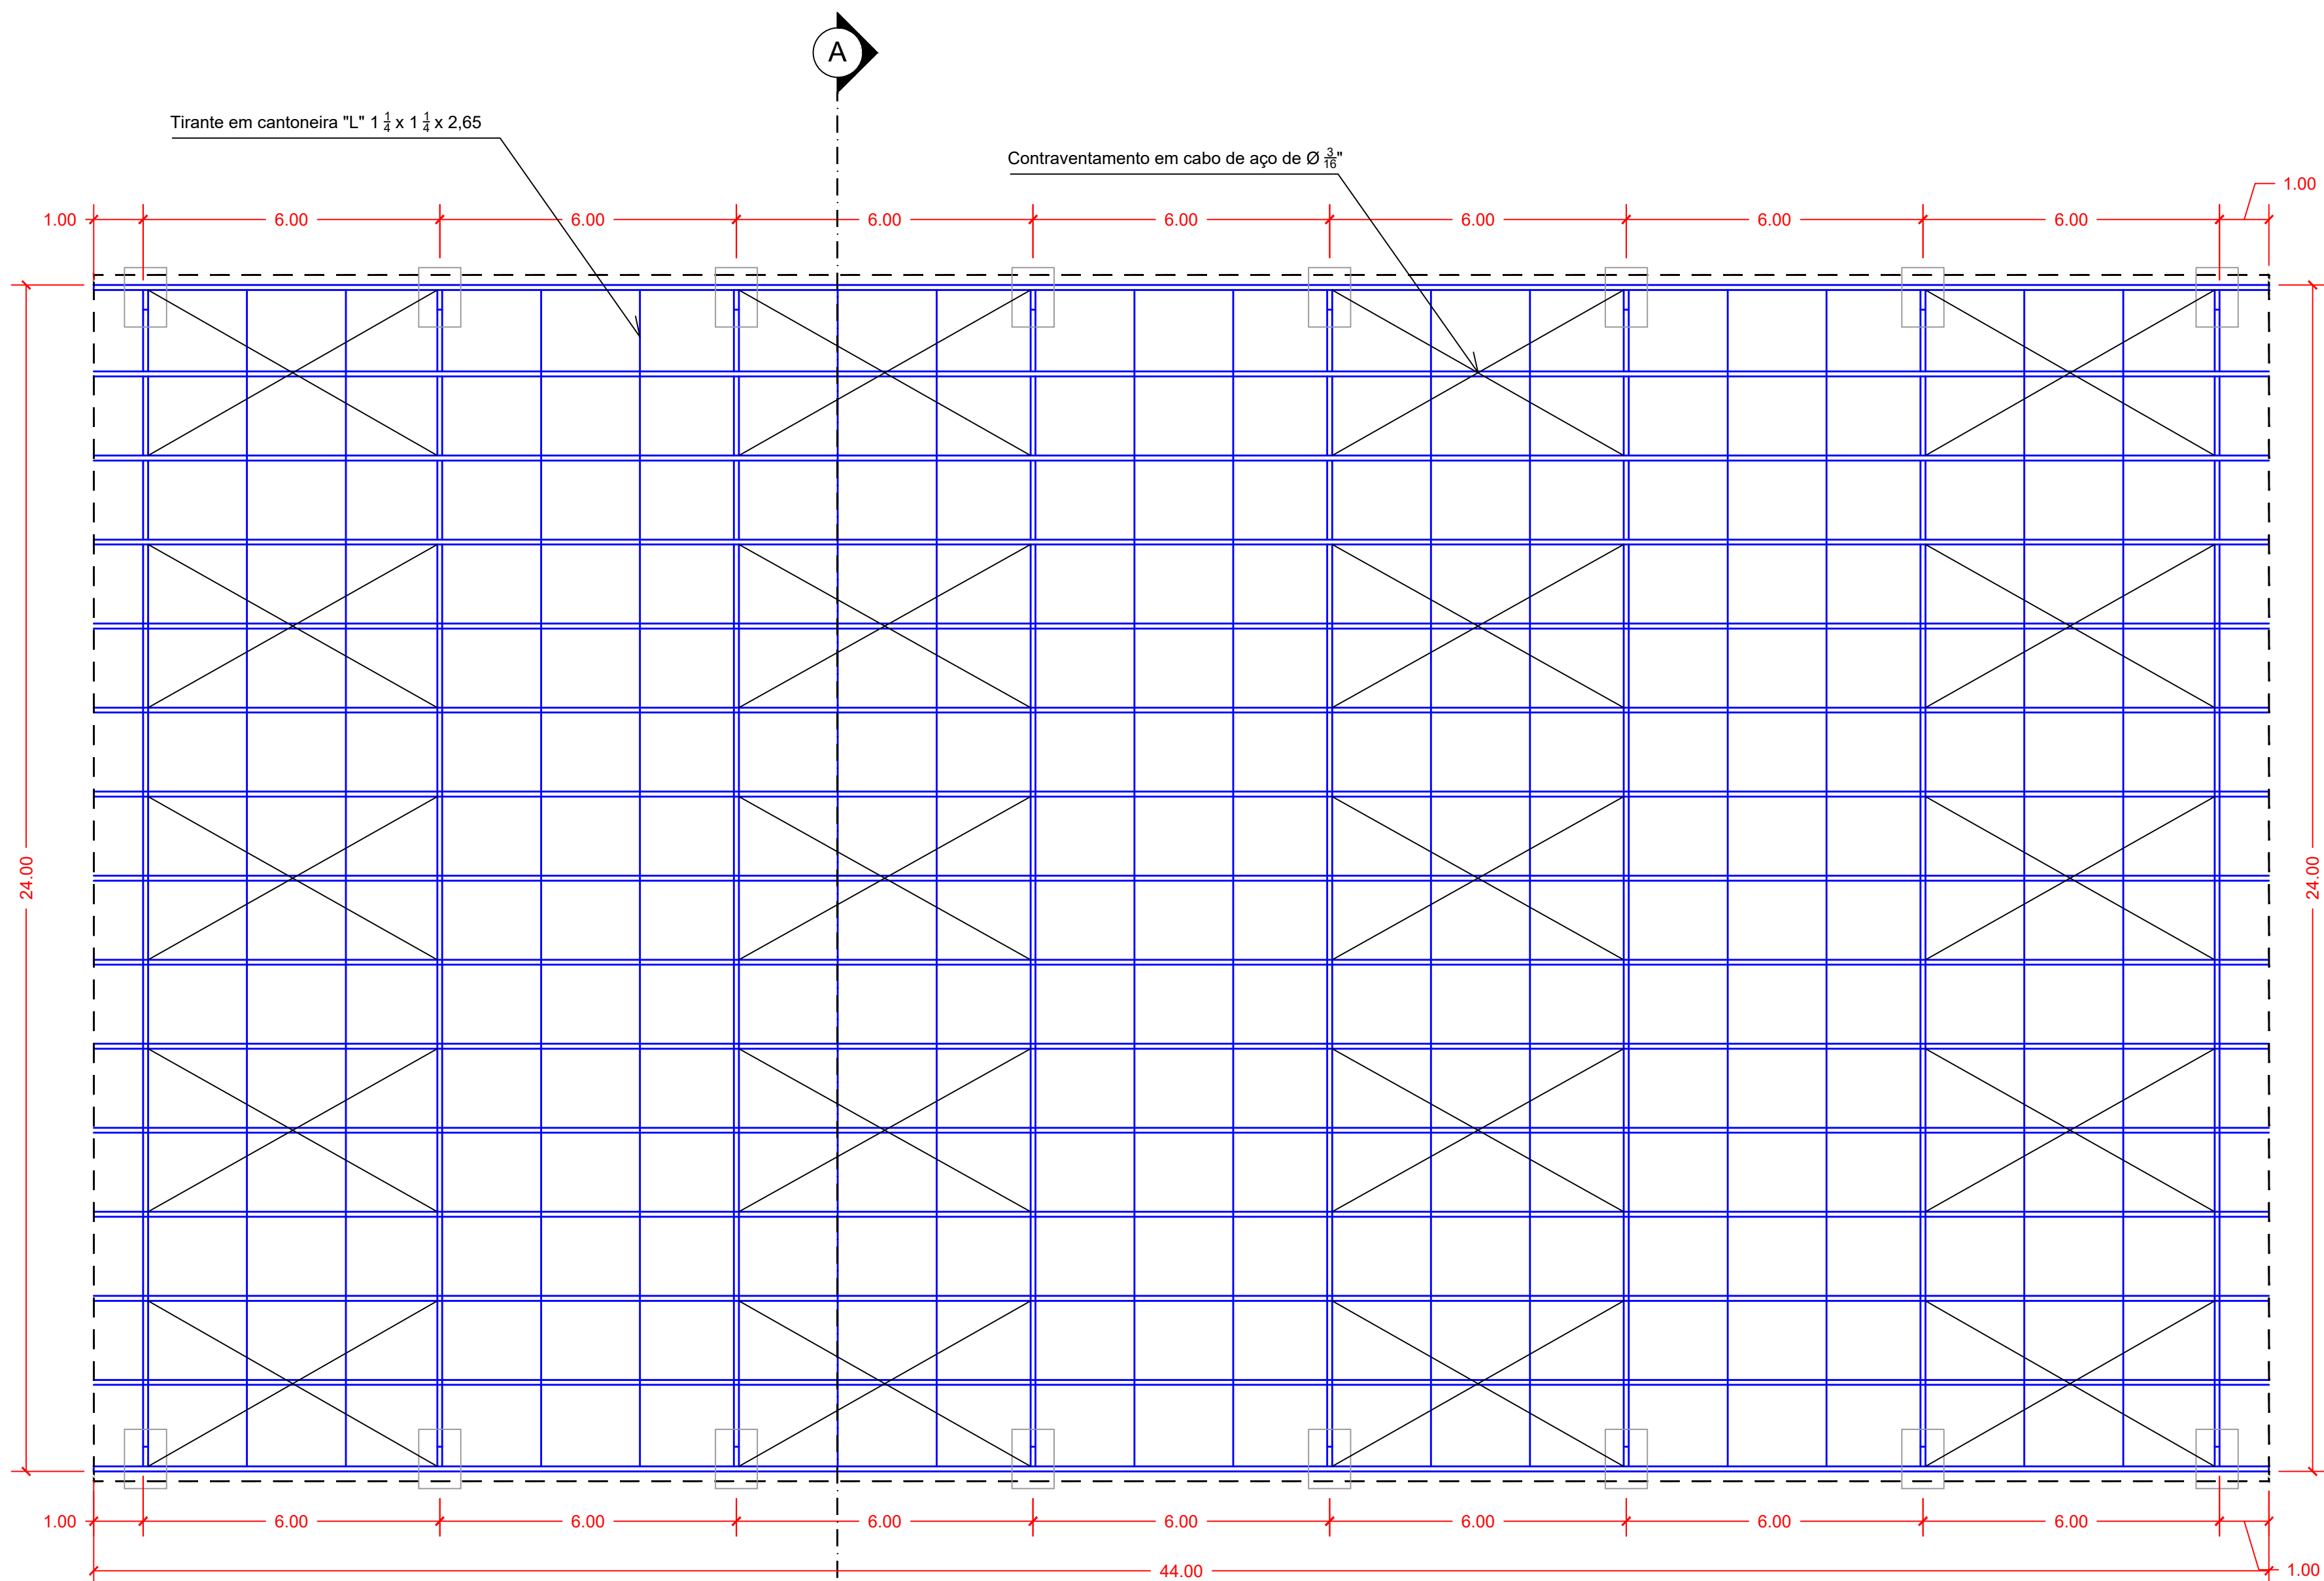


01 Planta de Cobertura
Escala: 1/100

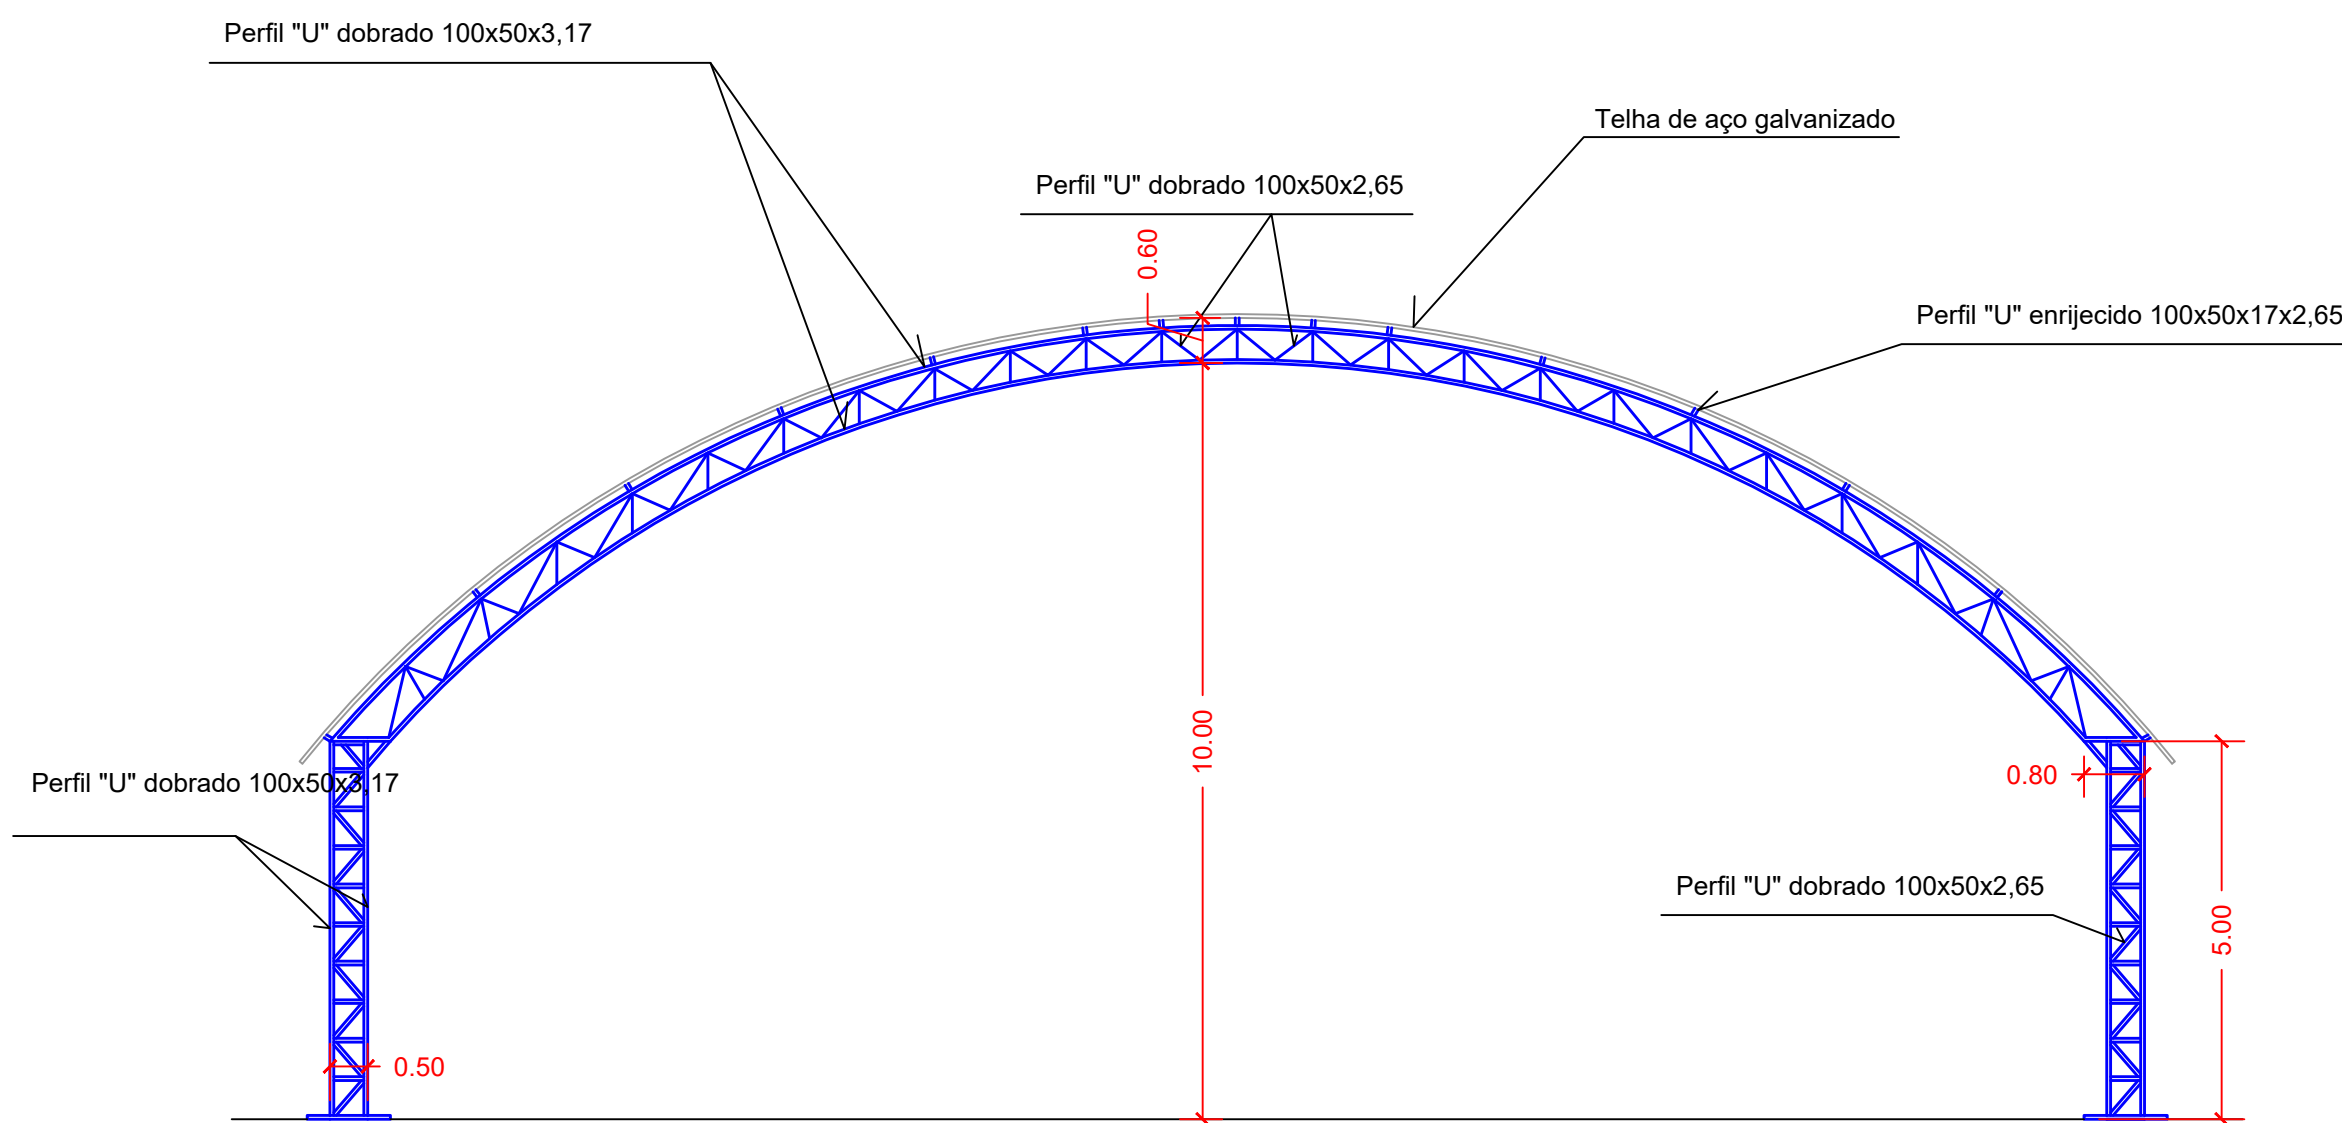



05 Corte AA
Escala: 1/100

Perfil "U" dobrado 100x50x3,17


Perfil "U" dobrado 100x50x2,65

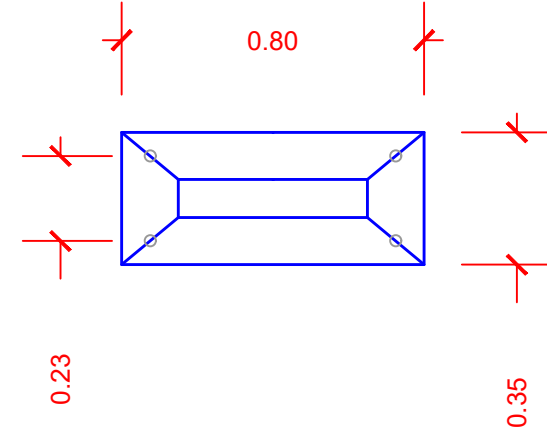

02 Detalha - Chapa de Base
Escala: 1/20

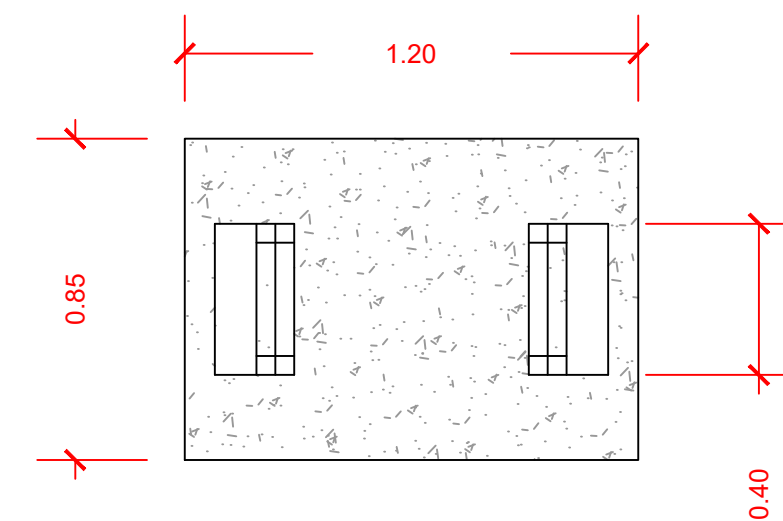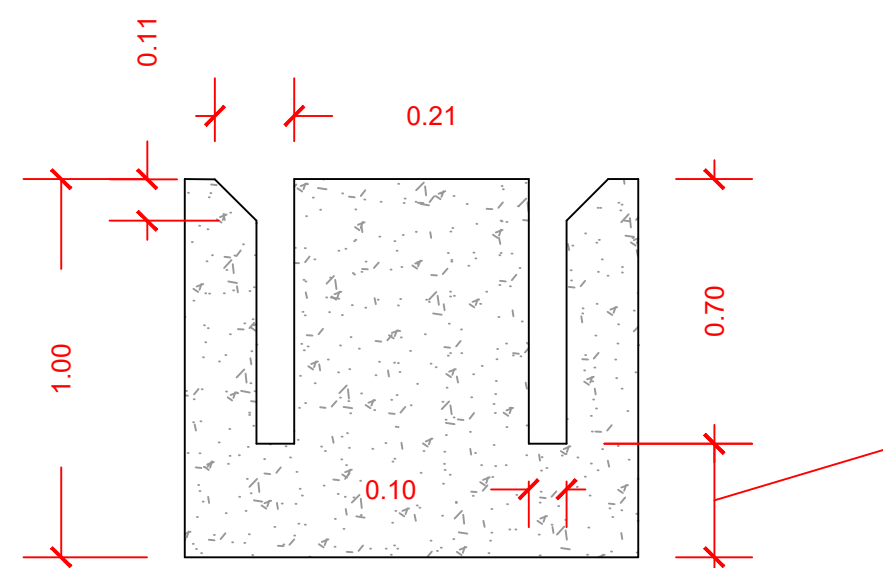


04 Detalhe - Bloco de Fundação
Escala: 1/20

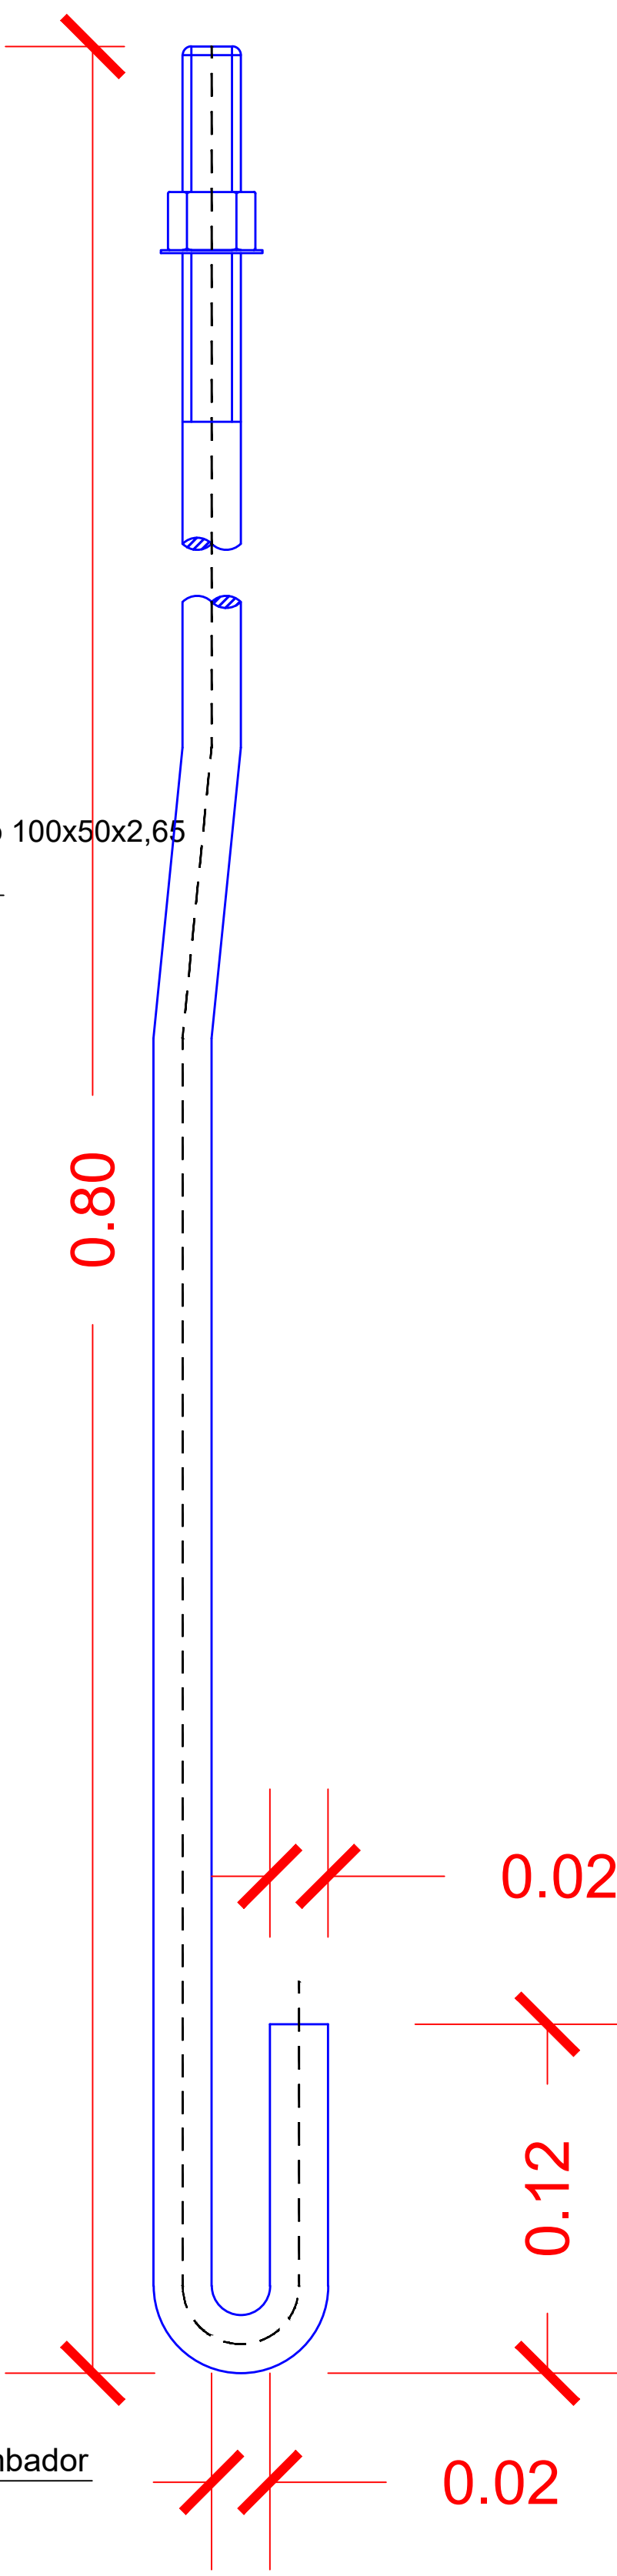


03 Detalhe - Chumbador
Escala: 1/20

PROPRIETÁRIO _____
RESP. TÉCNICO _____


PRANCHA 01 / 02	PROJETO PROPRIETÁRIO ENDEREÇO	ESTRUTURAL - COBERTURA METÁLICA PREFEITURA MUNICIPAL DE NOVA FLORESTA RUA PADRE JOSÉ DE ANCHIETA, Nº 600, CENTRO, NOVA FLORESTA - PB
DESENHO CÓPIA VISTO	DATA AGOZZ	RESPONSÁVEL
ÁREA DO TERRENO (m²) ÁREA CONSTRUÍDA TOTAL (m²) ÁREA DE AMPLIAÇÃO (m²)	1.480,62 1.056,00 71,32	OBSERVAÇÕES
DESENHOS INDICADOS	ESCALAS INDICADAS	RESPONSÁVEL TÉCNICO
DANIEL A. DE LIRA DANTAS		

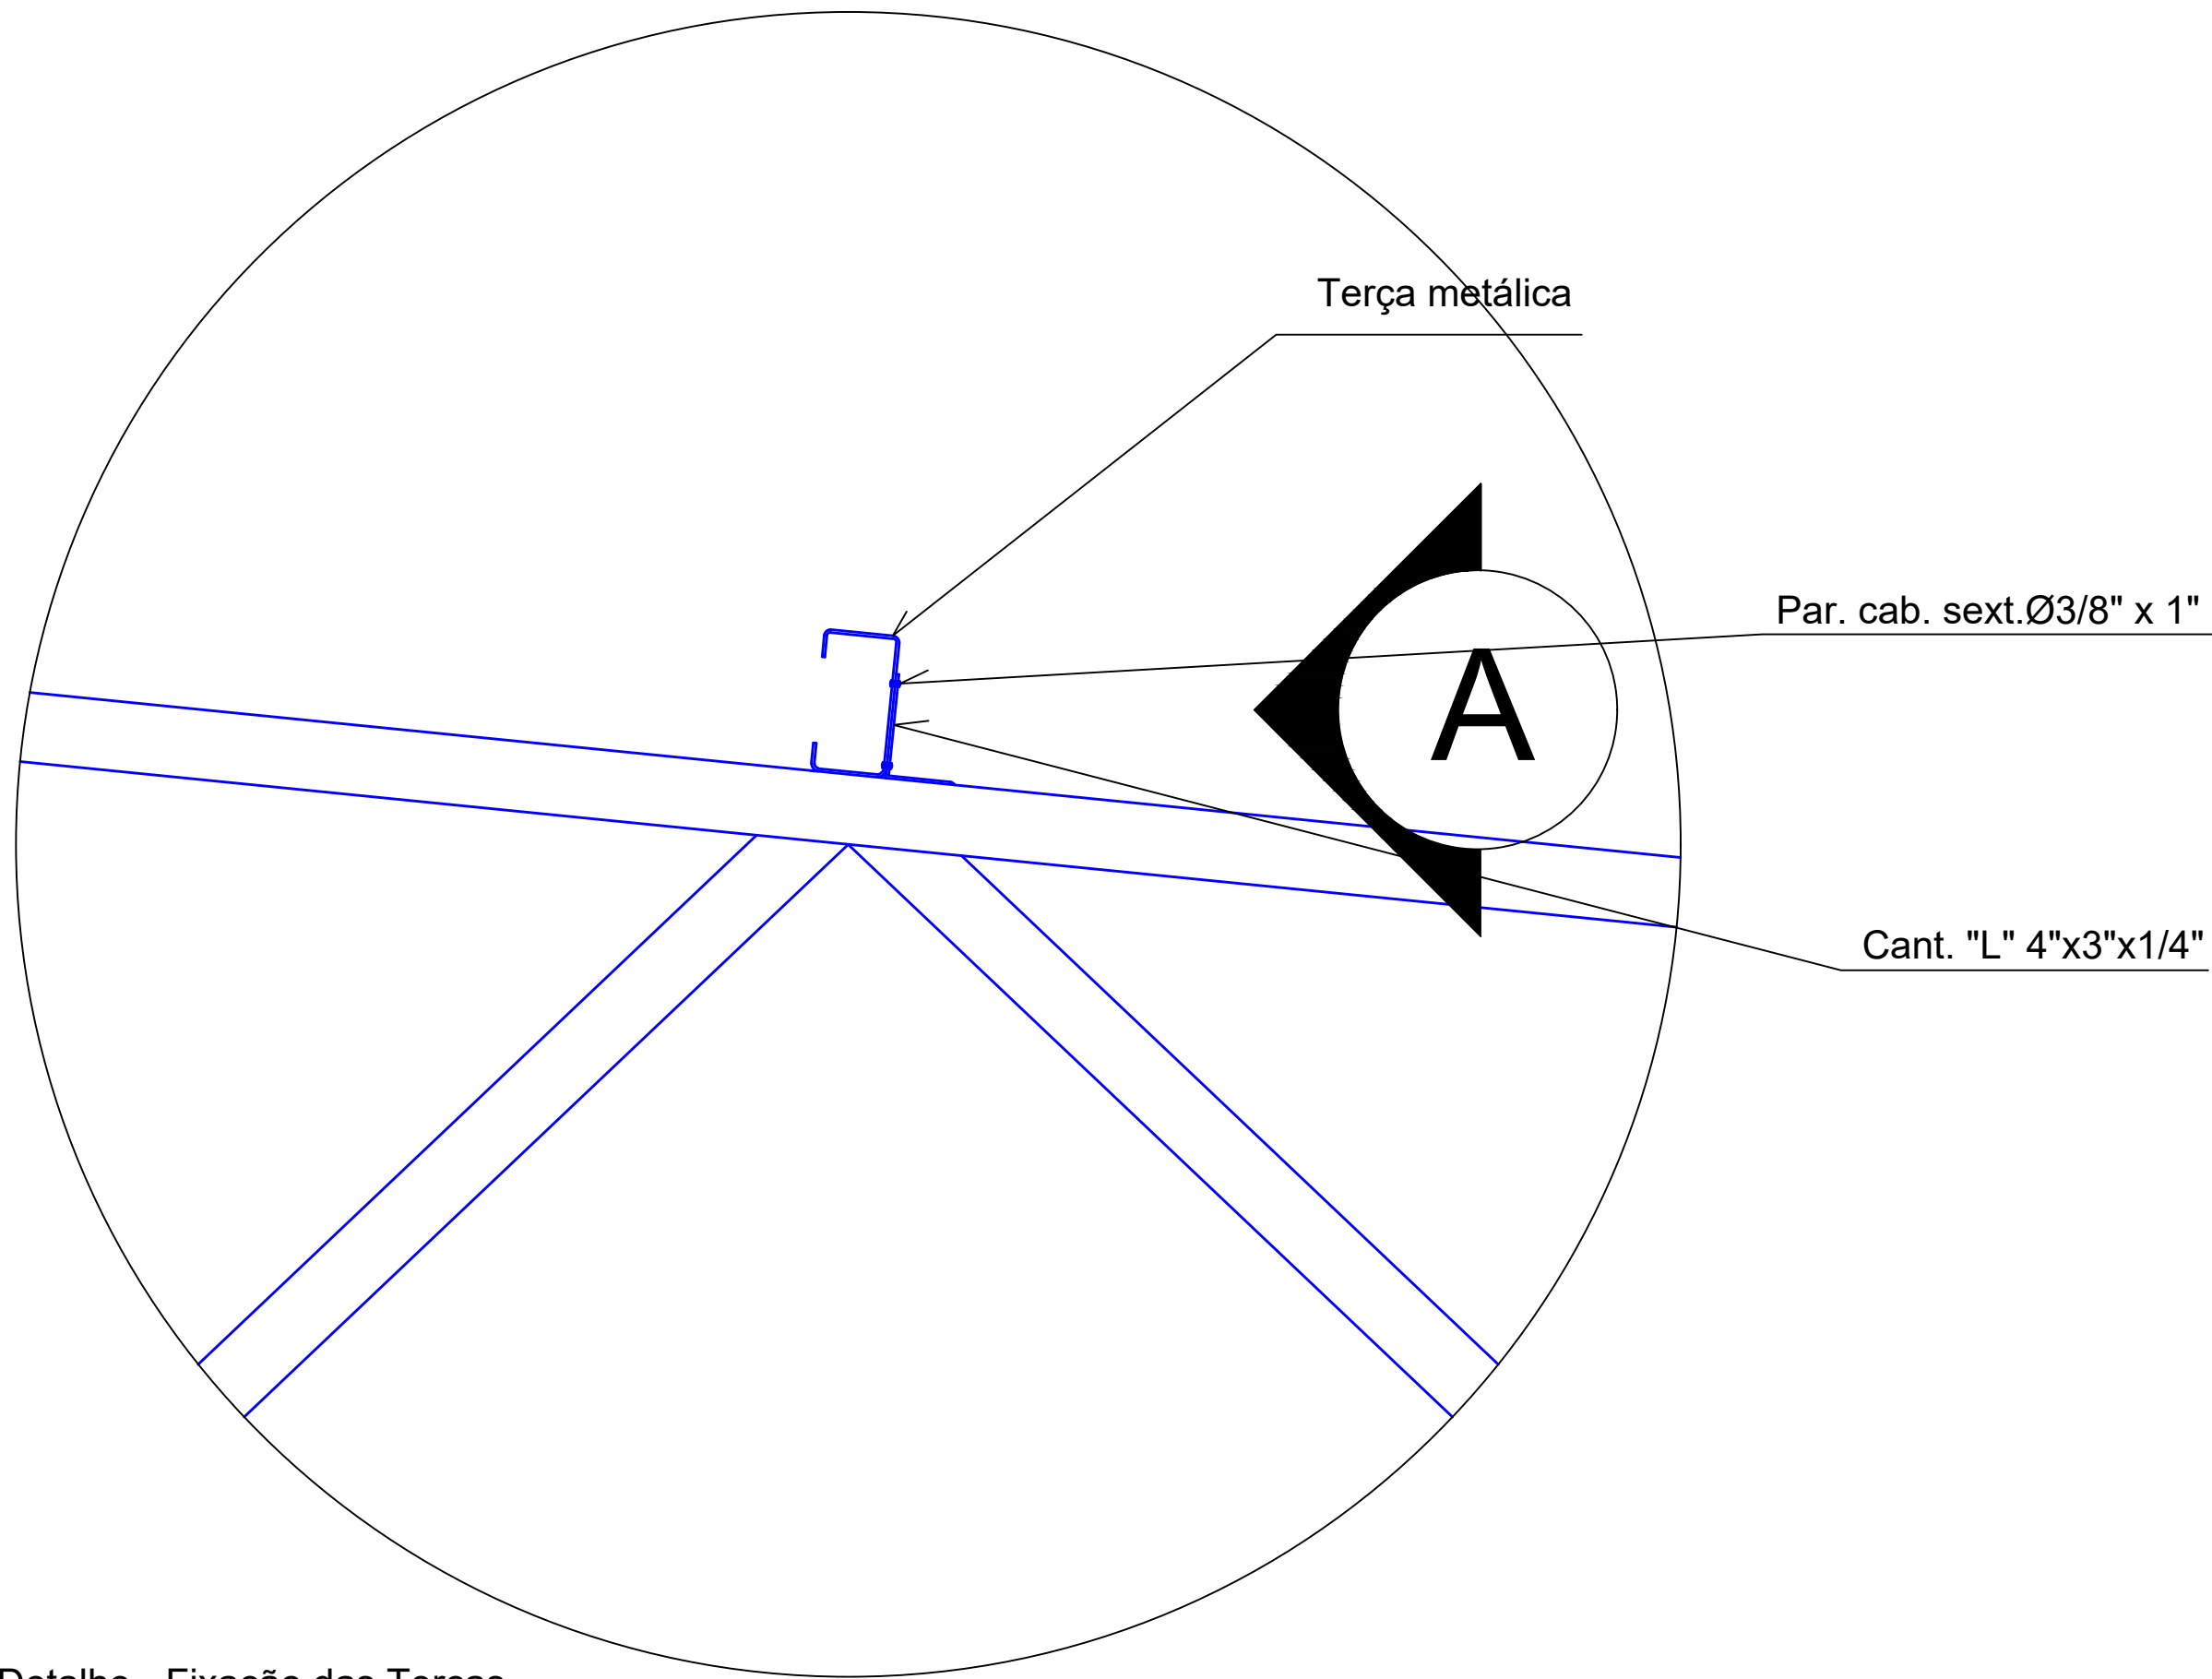


06 Detalhe - Fixação das Terças
Escala: 1/5

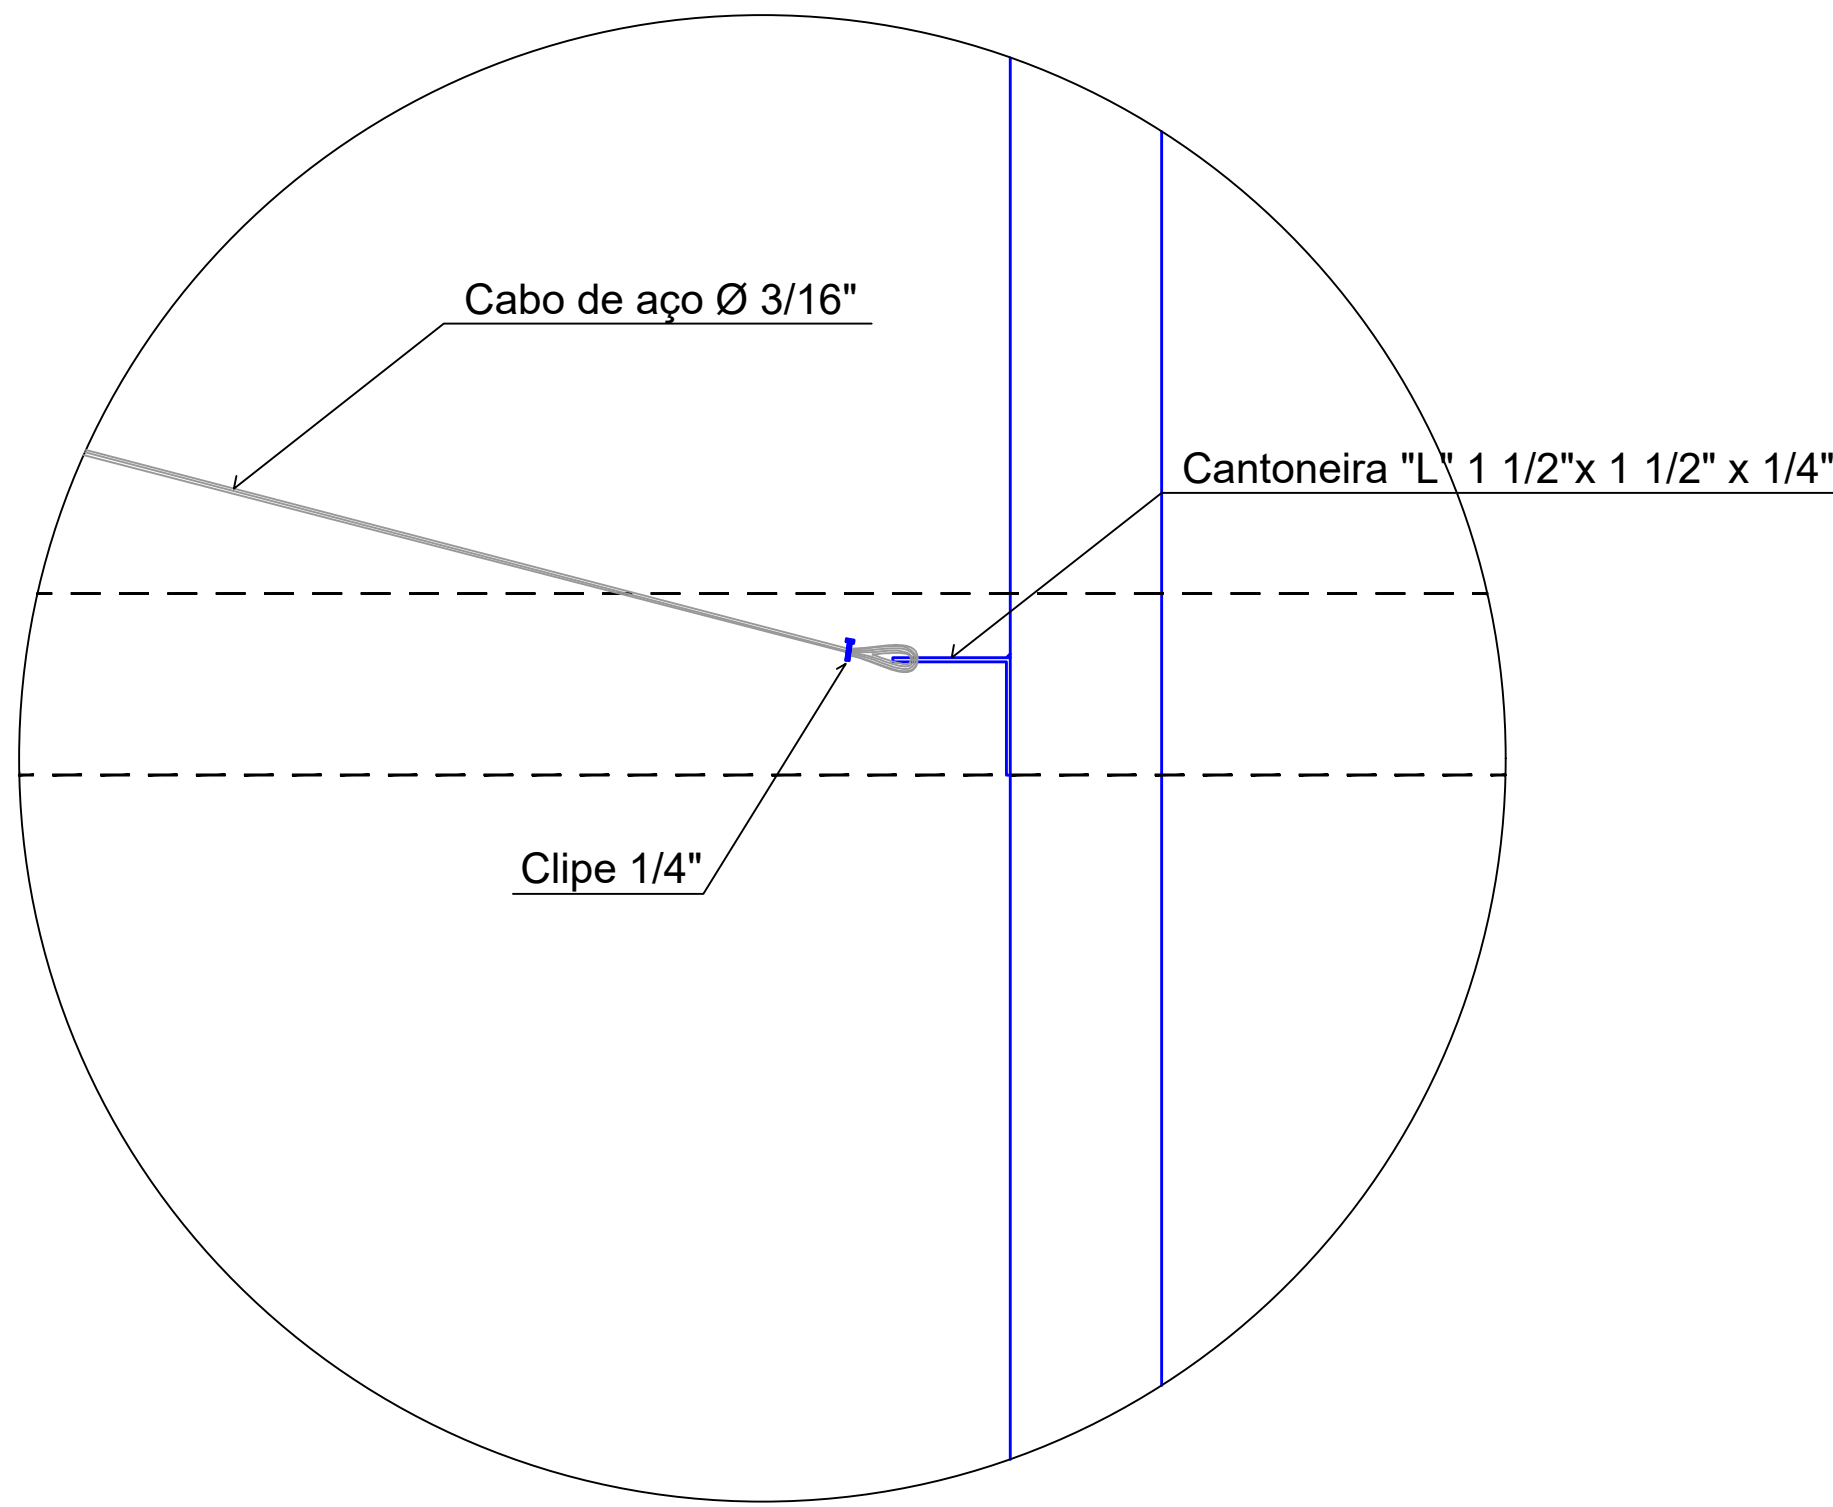


07 Detalhe - Cabo de Aço (Contraventamento)
Escala: 1/5

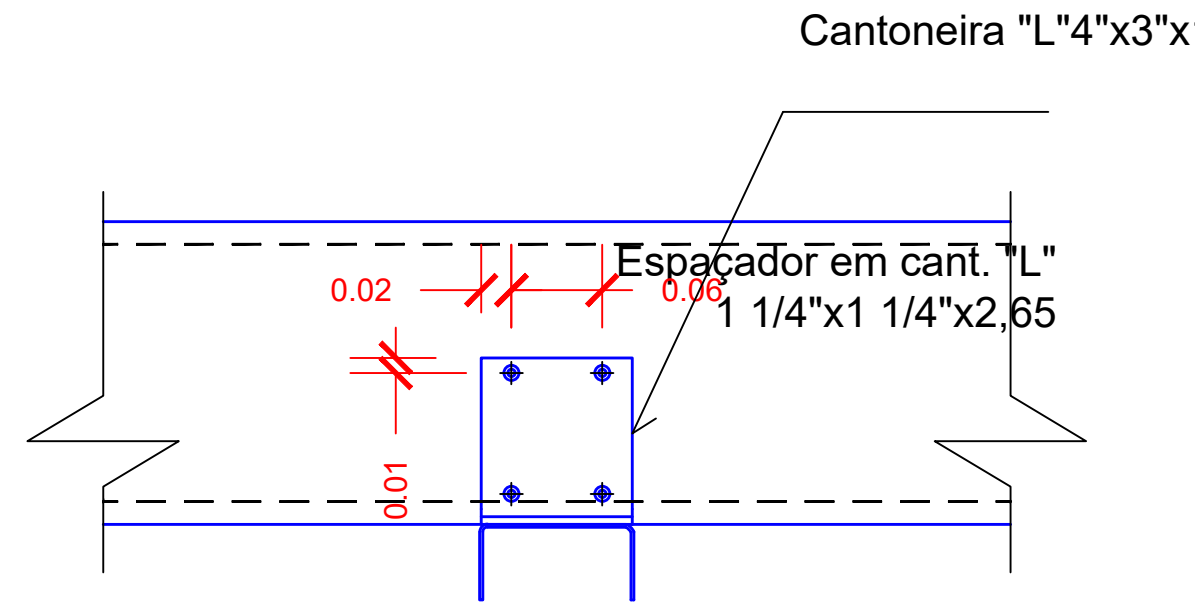


08 Detalhe - Vista A (Terças)
Escala: 1/20

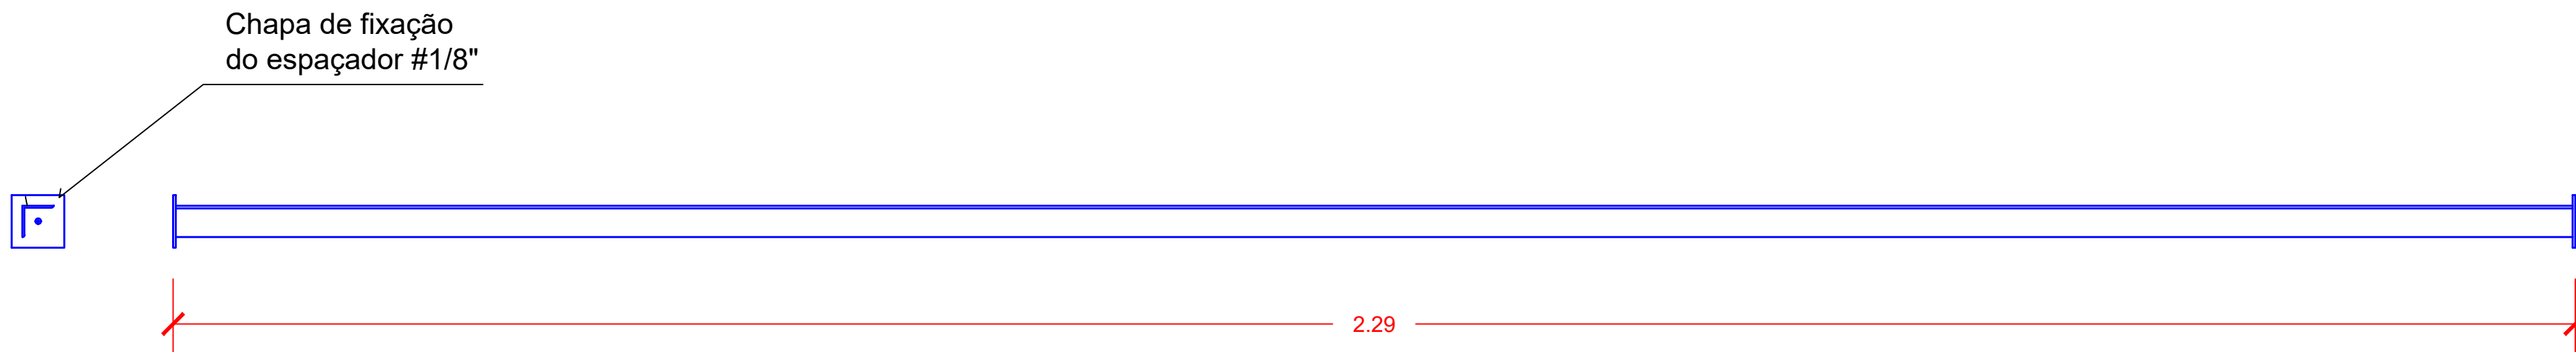

08 Detalhe - Espaçadores
Escala: 1/5

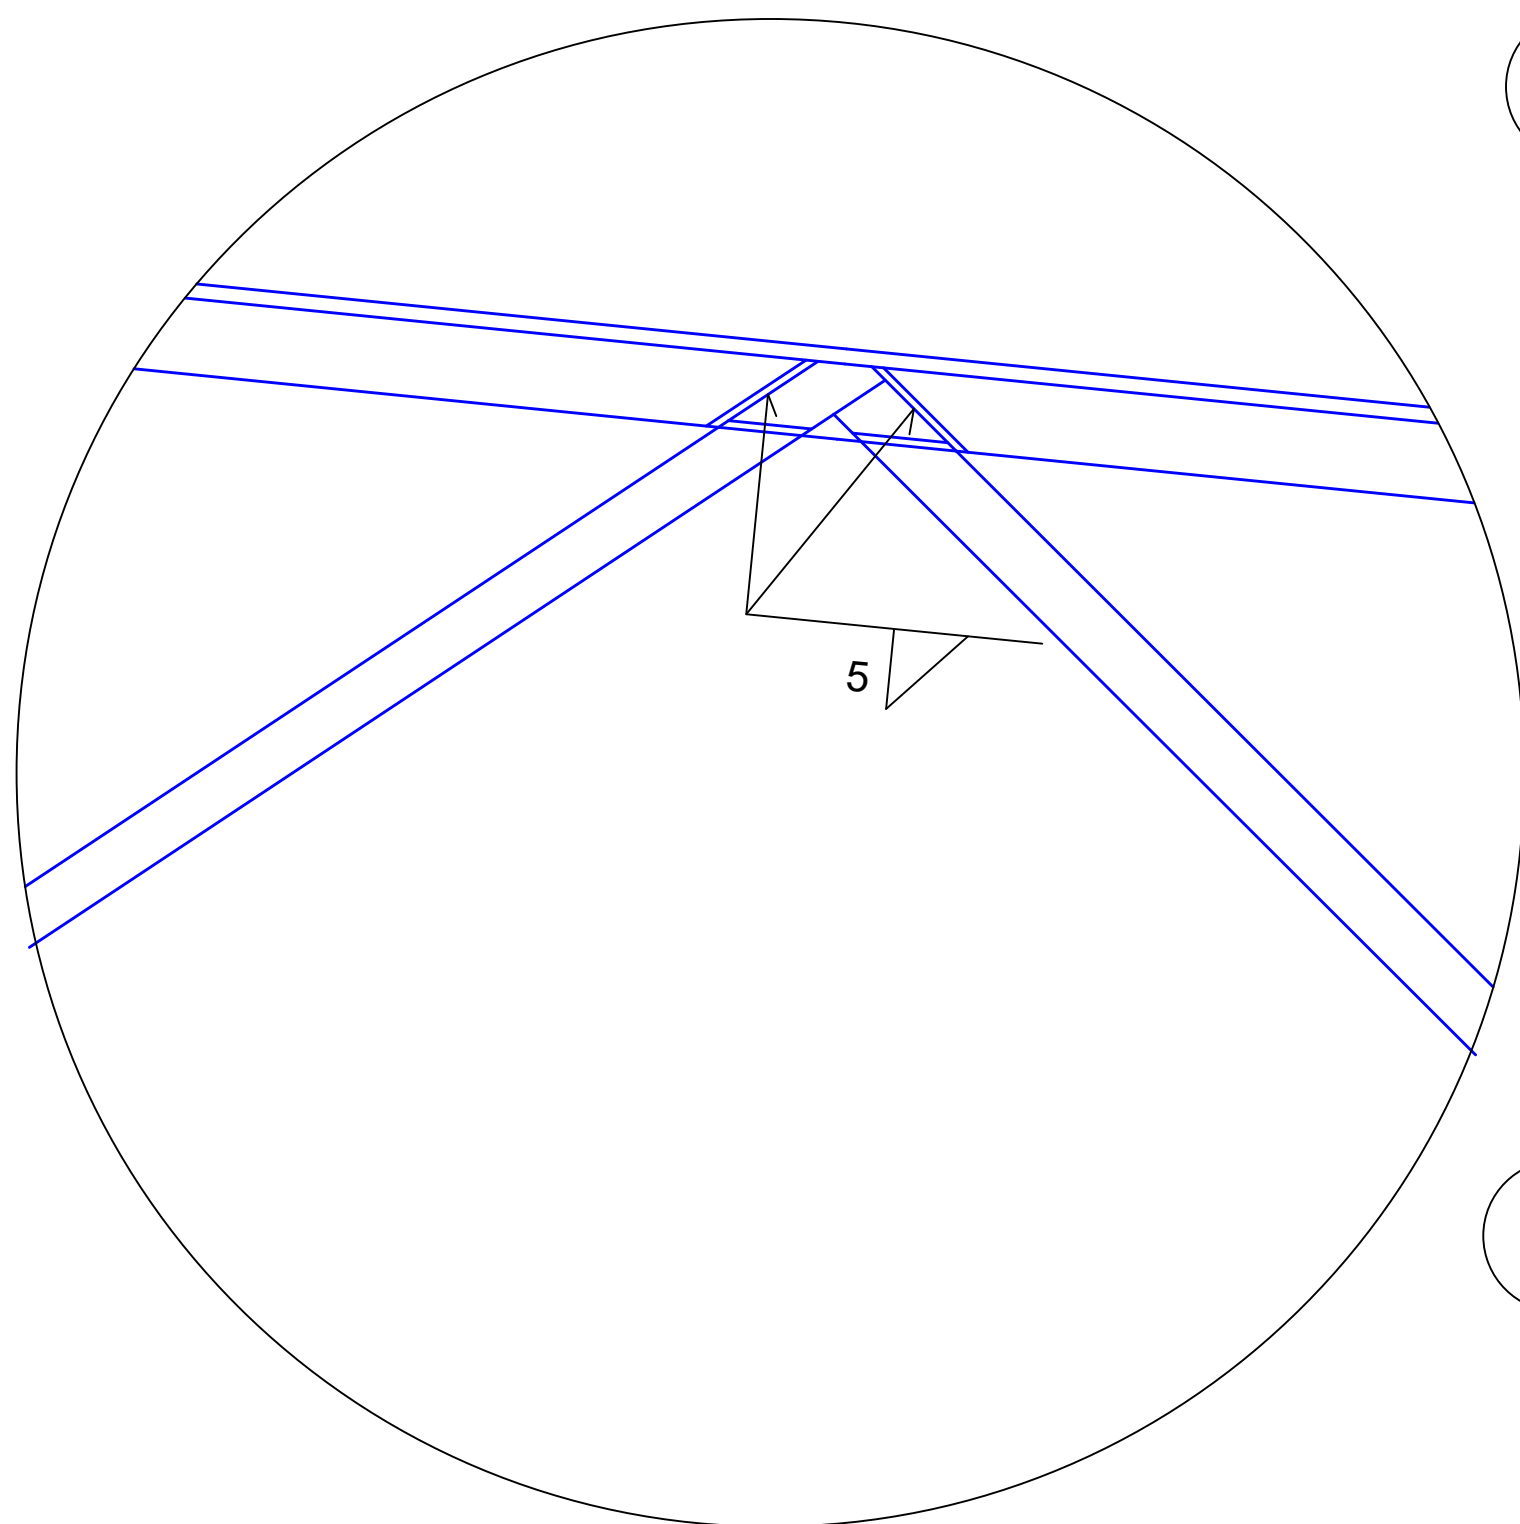

09 Detalhe - Soldas (Nós dos Arcos)
Escala: 1/5

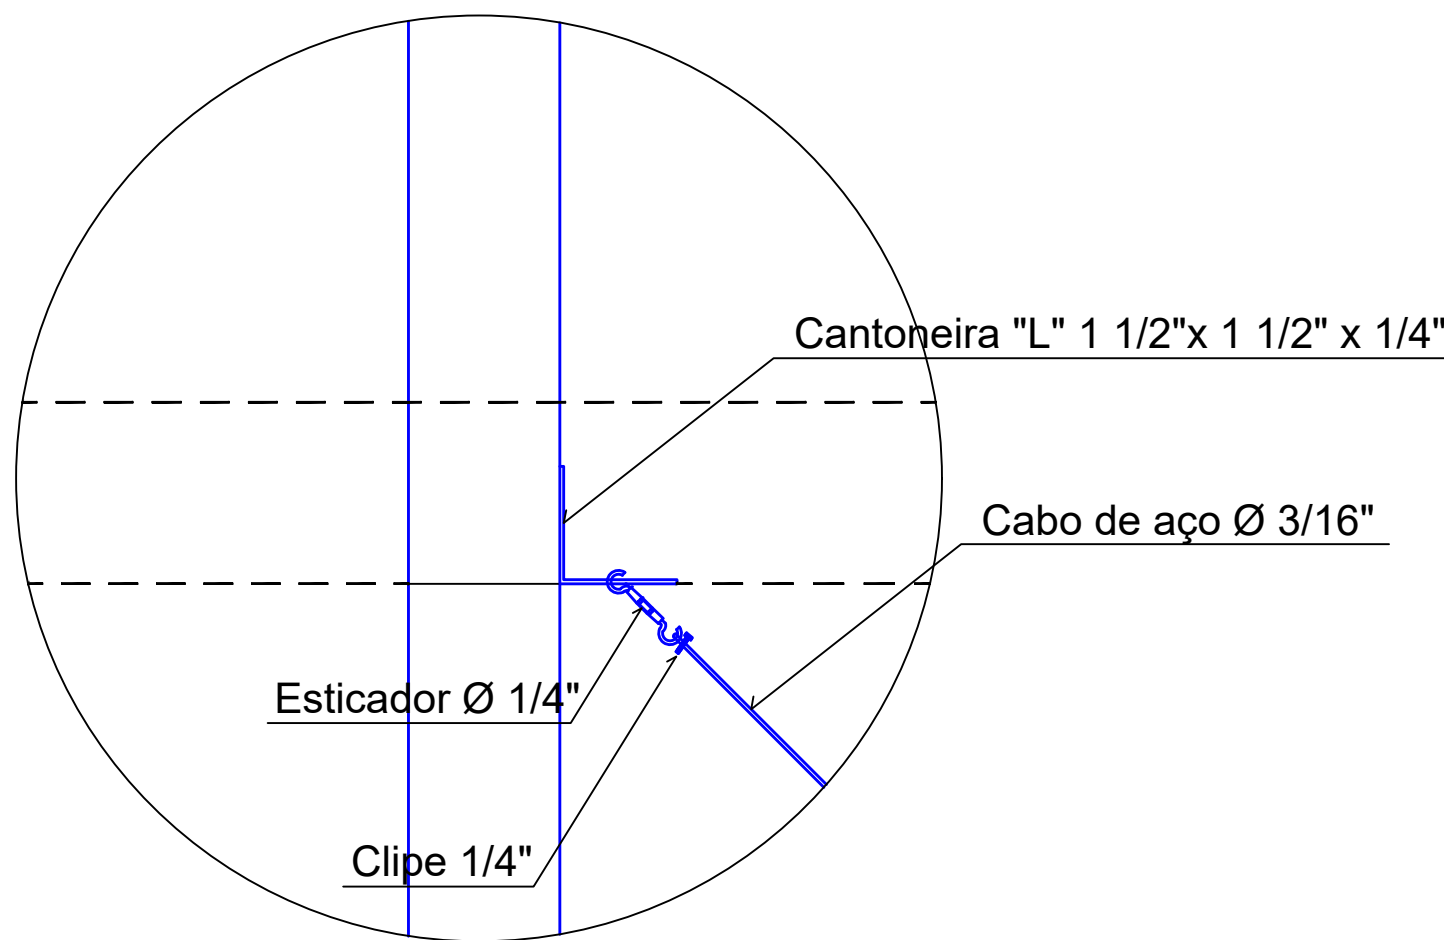

10 Detalhe - Esticador do Cabo de Aço
Escala: 1/5

PROPRIETÁRIO _____ PREFEITURA MUNICIPAL DE NOVA FLORESTA

RESP. TÉCNICO _____ DANIEL ALCIDES DE LIRA DANTAS - CREA 3351492-3

PRINCHA	PROJETO	ESTRUTURAL - COBERTURA METÁLICA
02 / 02	PROPRIETÁRIO	PREFEITURA MUNICIPAL DE NOVA FLORESTA
	ENDEREÇO	RUA PADRE JOSÉ DE ANCHIETA, Nº 600, CENTRO, NOVA FLORESTA - PB
DESENHO	DATA	RESPONSÁVEL
CÓPIA	AGO/22	
VISTO		
QUADRO DE ÁREAS		OBSERVAÇÕES
ÁREA DO TERRENO (m²)	1.480,62	CONFERIR TODAS AS MEDIDAS NA OBRA
ÁREA CONSTRUÍDA TOTAL (m²)	1.036,00	
ÁREA DE AMPLIAÇÃO (m²)	71,32	
DESENHOS	ESCALAS	RESPONSÁVEL TÉCNICO
INDICADOS	INDICADAS	DIRETOR AUTOMATIZADO
		ELABORADO POR: TWA

DANIEL A. DE LIRA DANTAS

Rua Tomaz Jovino da Costa, 88
Silveira Garcia - CEP: 55178-000
Nova Floresta - Paraíba

(83) 96419511
daniel_lira209@hotmail.com